



3

4

5

6

7

8

TERMINO MUNICIPAL DE HUERCAL-ÓVERA

TERMINO MUNICIPAL DE ANTAS

TERMINO MUNICIPAL DE VERA

TERMINO MUNICIPAL DE PULPI

TERMINO MUNICIPAL DE PULPI

Mar Mediterráneo

**DILIGENCIA:**  
 El presente **PROVISIONALMENTE** 12-04-2007...  
 en Sesión plenaria de la Corporación  
 el día de 05 JUN. 2007 de  
 Cuevas del Almanzora a...  
 El Secretario de Ayuntamiento,



**APROBADO DEFINITIVAMENTE**  
 Según Resolución de la COTU  
 Consejería Provincial de Almería  
 Dirección Provincial de Territorio  
 25 FEB. 2008  
 JUNTA DE ANDALUCÍA

ILIC. BOASTRO A PLAN GENERAL DE ORDENACIÓN URBANA  
 SECCION DE LA DCHA. ARQUITECTA  
 COORDINADOR DEL SERVICIO  
 SERVICIO TECNICO AUTORIZADO PARA  
 DE LA COMISION DE CALIDAD

<b>EXCMO. AYUNTAMIENTO DE CUEVAS DEL ALMANZORA</b> <b>PLAN GENERAL DE ORDENACIÓN URBANA</b> (REVISIÓN DE LAS NNSS APROBADAS DEFINITIVAMENTE EN EL AÑO 1.994)		<b>PGOU 2007</b>
TÍTULO: <b>TERMINO MUNICIPAL</b> <b>USOS GLOBALES. EDIFICABILIDADES</b>		Documento para: <b>APROBACIÓN PROVISIONAL</b> Abril 2007
CONSULTOR: <b>IMCA</b> <small>INGENIEROS Y ARQUITECTOS S.A.</small>	ESCALA: <b>1:80.000</b> Grafica Original A3 0 400 800 1.200m	PLANO: <b>2-3</b> Hoja 1 de 12
<small>C/ALVAREZ DE CASTRO,26. 04002 ALMERIA. Tlf. 950 23 02 40 - 950 28 10 88 / Fax. 950 23 79 28 e-mail: imca@telefonica.net</small>		<b>PLANO DE ORDENACION ESTRUCTURAL</b> AMBITO Nº: <b>0</b> TERMINO MUNICIPAL

### SUELO URBANO

- SUELO URBANO CONSOLIDADO USO RESIDENCIAL
- SUELO URBANO CONSOLIDADO USO INDUSTRIAL
- SUELO URBANO NO CONSOLIDADO USO RESIDENCIAL

### SUELO URBANIZABLE

- SUELO URBANIZABLE ORDENADO USO RESIDENCIAL
- SUELO URBANIZABLE SECTORIZADO USO RESIDENCIAL
- SUELO URBANIZABLE SECTORIZADO USO TURÍSTICO
- SUELO URBANIZABLE SECTORIZADO USO TERCIARIO
- SUELO URBANIZABLE SECTORIZADO USO INDUSTRIAL
- SUELO URBANIZABLE NO SECTORIZADO USO RESIDENCIAL

### NOMENCLATURA DE NÚCLEOS

CUEVAS DEL ALMANZORA NÚCLEO PRINCIPAL  
El Zorro - Zújar NÚCLEO DE MENOR ENTIDAD

### NOMENCLATURA DE SECTORES

BR- SUELO RESIDENCIAL (No contiguo a núcleos actuales)  
ST- SUELO TURÍSTICO  
SI- SUELO INDUSTRIAL  
STE- SUELO TERCIARIO  
TM- EN TÉRMINO MUNICIPAL (No contiguo a núcleos actuales)  
CU- SECTOR CONTIGUO AL NÚCLEO DE CUEVAS (Idem para el resto de los núcleos)

### EDIFICABILIDADES

0,30 Edificabilidad asignada al sector

### DOTACIONES E INFRAESTRUCTURAS

- SISTEMA GENERAL DE EQUIPAMIENTOS (S.G.E.Q.)
- SISTEMA GENERAL DE ESPACIOS LIBRES (S.G.E.L.)
- SISTEMA GENERAL DE INFRAESTRUCTURAS (S.G.I.)
- SISTEMA GENERAL DE COMUNICACIONES (S.G.C.)

- PROYECTO EN FASE DE REDACCIÓN

ALTERNATIVAS PARA EL CORREDOR MEDITERRANEO DE ALTA VELOCIDAD CONTEMPLADAS EN EL ESTUDIO INFORMATIVO COMPLEMENTARIO ACTUALMENTE EN DESARROLLO POR EL MFOM. (VER NOTA 4)

NUEVO EJE VIARIO DEL LEVANTE ALMERIENSE PLAN "M.A.S. C.E.R.C.A." (VER NOTA 1)

VARIANTE A-332 (VER NOTA 2)

### SUELO NO URBANIZABLE

#### I - SUELO NO URBANIZABLE DE ESPECIAL PROTECCIÓN POR LEGISLACIÓN ESPECÍFICA

- I.1 DOMINIO PÚBLICO MARÍTIMO TERRESTRE ESTATAL
- I.2 DOMINIO PÚBLICO VIARIO
- I.3 DOMINIO PÚBLICO HIDRÁULICO
- I.4 YACIMIENTOS ARQUEOLÓGICOS (VER NOTA B y C)
- I.5 BIENES DE INTERÉS CULTURAL (B.I.C) (VER NOTA B)
- I.6 BIENES CULTURALES PROTEGIDOS (VER NOTA B)
- I.7 DERECHOS MINEROS SECCIÓN A) (CANTERAS)
- I.8 SEÑALES GEODÉSICAS
- I.9 ZONA AFECTADA POR ACCIDENTE NUCLEAR DE 1.966

LUGARES DE INTERÉS COMUNITARIO: I.10 - I.11 - I.12 (Ver distintas categorías en plano 2-8.8 correspondiente)

PLAN ESPECIAL DE PROTECCIÓN DEL MEDIO FÍSICO: I.13 - I.14 - I.15 (Ver distintas categorías en plano 2-8.8 correspondiente)

I.16 AGRÍCOLA (PROTECCIÓN CAUTELAR)

NOTA A:  
La descripción detallada de estos suelos no urbanizables se incluye en el plano correspondiente del Grupo 2-8 e I-5

NOTA B:  
No se representa en este plano los bienes y yacimientos de los núcleos urbanos, los cuales se han incluido en el grupo de planos I-5.5

NOTA C:  
El perímetro rayado y el número, identifican el límite actual del yacimiento. Si cambiara la delimitación, la clasificación del suelo será la del color que figura bajo el rayado.

#### II - SUELO NO URBANIZABLE DE ESPECIAL PROTECCIÓN POR LA PLANIFICACIÓN TERRITORIAL O URBANÍSTICA

GEORRECURSOS CULTURALES: II.4 110. "Minas de Plomo y Plata de Sierra Almagrera" 112. "Missiniense de Cuevas del Almanzora en el Cerro de la Zájara".

PARAJE SINGULAR: II.5 A - Terrera del Calguerín B - Terrera de Los Silos

VERTEDEROS: II.6

#### III - SUELO NO URBANIZABLE DE CARÁCTER NATURAL O RURAL

III

#### IV - SUELO NO URBANIZABLE DEL HÁBITAT RURAL DISEMINADO

IV nº (Ver planos de 29-1 a 29-23)

NOTA 1:  
El trazado representado se considera NO VINCULANTE, por lo que es susceptible de modificación. Dicho trazado deberá adaptarse al Estudio Informativo del Eje Viario del Levante Almeriense actualmente en redacción. Ésta circunstancia deberá tenerse en cuenta en el desarrollo de los sectores adyacentes a la carretera.

NOTA 2:  
El trazado NO VINCULANTE, por lo que es susceptible de modificación. El trazado deberá adecuarse al Estudio Informativo previsto dentro del PLAN "M.A.S. C.E.R.C.A." Ésta circunstancia deberá tenerse en cuenta en el desarrollo de los sectores adyacentes a la carretera.

NOTA 3:  
La ubicación y tipología de los accesos e intersecciones necesarios, se estudiarán en el momento de redacción de los documentos de planeamiento de desarrollo debiendo cumplir con la orden de 16 de Diciembre de 1997 y aprobados por el organismo competente.

NOTA 4:  
Las afecciones a considerar una vez se conozca el trazado definitivo, serán las indicadas en la Ley 39 / 2.003 del Sector Ferroviario y su Reglamento de desarrollo.

### LIMITACIONES Y SERVIDUMBRES

**LITORAL**  
 LÍMITE DE SERVIDUMBRE DE TRÁNSITO  
 LÍMITE DE SERVIDUMBRE DE PROTECCIÓN (Ver planos I-5.3 y 2-8.3)  
 LÍMITE DE ZONA DE INFLUENCIA

**CARRETERAS**  
 LÍMITE DE EDIFICACIÓN (Ver planos I -5.2 y 2-8.2)  
 LÍMITE DE RESERVA DE SUELO (Ver distancias y especificaciones en los planos I-5.2 y 2-8.2)

**FERROCARRILES**  
 LÍMITE DE RESERVA DE SUELO (Ver distancias y especificaciones en los planos I-5.2 y 2-8.2)

**CAUCES**  
 LÍMITE DE SERVIDUMBRE  
 LÍMITE DE TERRENOS SOBREPANTES DEL ENCAUZAMIENTO DEL RIO ALMANZORA (Ver planos I-5.1 y 2-8.1)

PROVISIONALMENTE  
 12-04-2007  
 05 JUN 2007  
 SECRETARÍA

APROBADO DEFINITIVAMENTE  
 26 FEB. 2003  
 JUNTA DE ANDALUCÍA

Escala: 1:5000

EXCMO. AYUNTAMIENTO DE CUEVAS DEL ALMANZORA <b>PLAN GENERAL DE ORDENACIÓN URBANA</b> (REVISIÓN DE LAS NNSS APROBADAS DEFINITIVAMENTE EN EL AÑO 1.994)		<b>PGOU 2007</b>
TÍTULO: TÉRMINO MUNICIPAL USOS GLOBALES. EDIFICABILIDADES	Documento para: APROBACIÓN PROVISIONAL	Abril 2007
CONSEJERO: ALVARO PASCUAL REYES	ESCALA: s/e Grafica Original A-3	PLANO DE ORDENACION ESTRUCTURAL
INGENIERO Y ARQUITECTO SA	PLANO: 2-3	AMBITO Nº: 0
	Hoja 2 de 12	TÉRMINO MUNICIPAL

**APROBADO DEFINITIVAMENTE**  
 según Resolución de la CPOTU  
 Consejería de Vivienda y Ordenación del Territorio  
 Delegación Provincial de Almería

**26 FEB. 2008**

**JUNTA DE ANDALUCÍA**

COMISIÓN PROVINCIAL DE URBANISMO  
 FOLIO n.º 40  
 ALMERÍA

**DILIGENCIA:**  
 El presente se aprobó **PROVISIONALMENTE** el 12-04-2007  
 en Sesión plenaria de la Comisión  
 el día 08 JUN de 2007  
 Cuevas del Almanzora a ... de ...  
 El Secretario del Ayuntamiento,



TERMINO MUNICIPAL DE HUERCAL-OVERA

TERMINO MUNICIPAL DE ANTAS



DISTRIBUCIÓN DE HOJAS:

3	4	5
6	7	8
9	10	11
12		

EXCMO. AYUNTAMIENTO DE CUEVAS DEL ALMANZORA  
**PLAN GENERAL DE ORDENACIÓN URBANA**  
 (REVISIÓN DE LAS NNSS APROBADAS DEFINITIVAMENTE EN EL AÑO 1.994)

TÍTULO: TÉRMINO MUNICIPAL  
 USOS GLOBALES, EDIFICABILIDADES

CONSEJAL: ALVARO PACHECO BRENES  
 ESCALA: 1:20.000  
 PLANO: 2-3  
 HOJA: 3 de 12

PGOU 2007  
 Documento para APROBACIÓN PROVISIONAL  
 Abril 2007

PLANO DE ORDENACIÓN ESTRUCTURAL  
 ÁMBITO Nº: 0  
 TÉRMINO MUNICIPAL

INGENIEROS Y ARQUITECTOS S.A. IMCA  
 C/ALVAREZ DE CASTRO, 26. 04002 ALMERÍA. Tlf: 950 23 02 40 - 950 28 10 85 / FAX: 950 23 79 28 e-mail: imca@telefonica.net

**APROBADO DEFINITIVAMENTE**  
 Según Resolución de la CPOTU  
 Consejería de Vivienda y Ordenación del Territorio  
 Delegación Provincial de Almería

**26 FEB. 2008**


**JUNTA DE ANDALUCÍA**




**DILIGENCIA:**  
 El presente Plan ha sido aprobado  
 en Sesión Plena el día 12-04-2007  
 el día 05 JUN. 2007  
 Cuevas del Almanzora a las 12:00 de la tarde de 2007  
 El Secretario del Ayuntamiento,



TERMINO MUNICIPAL DE HUERCAL-OVERA

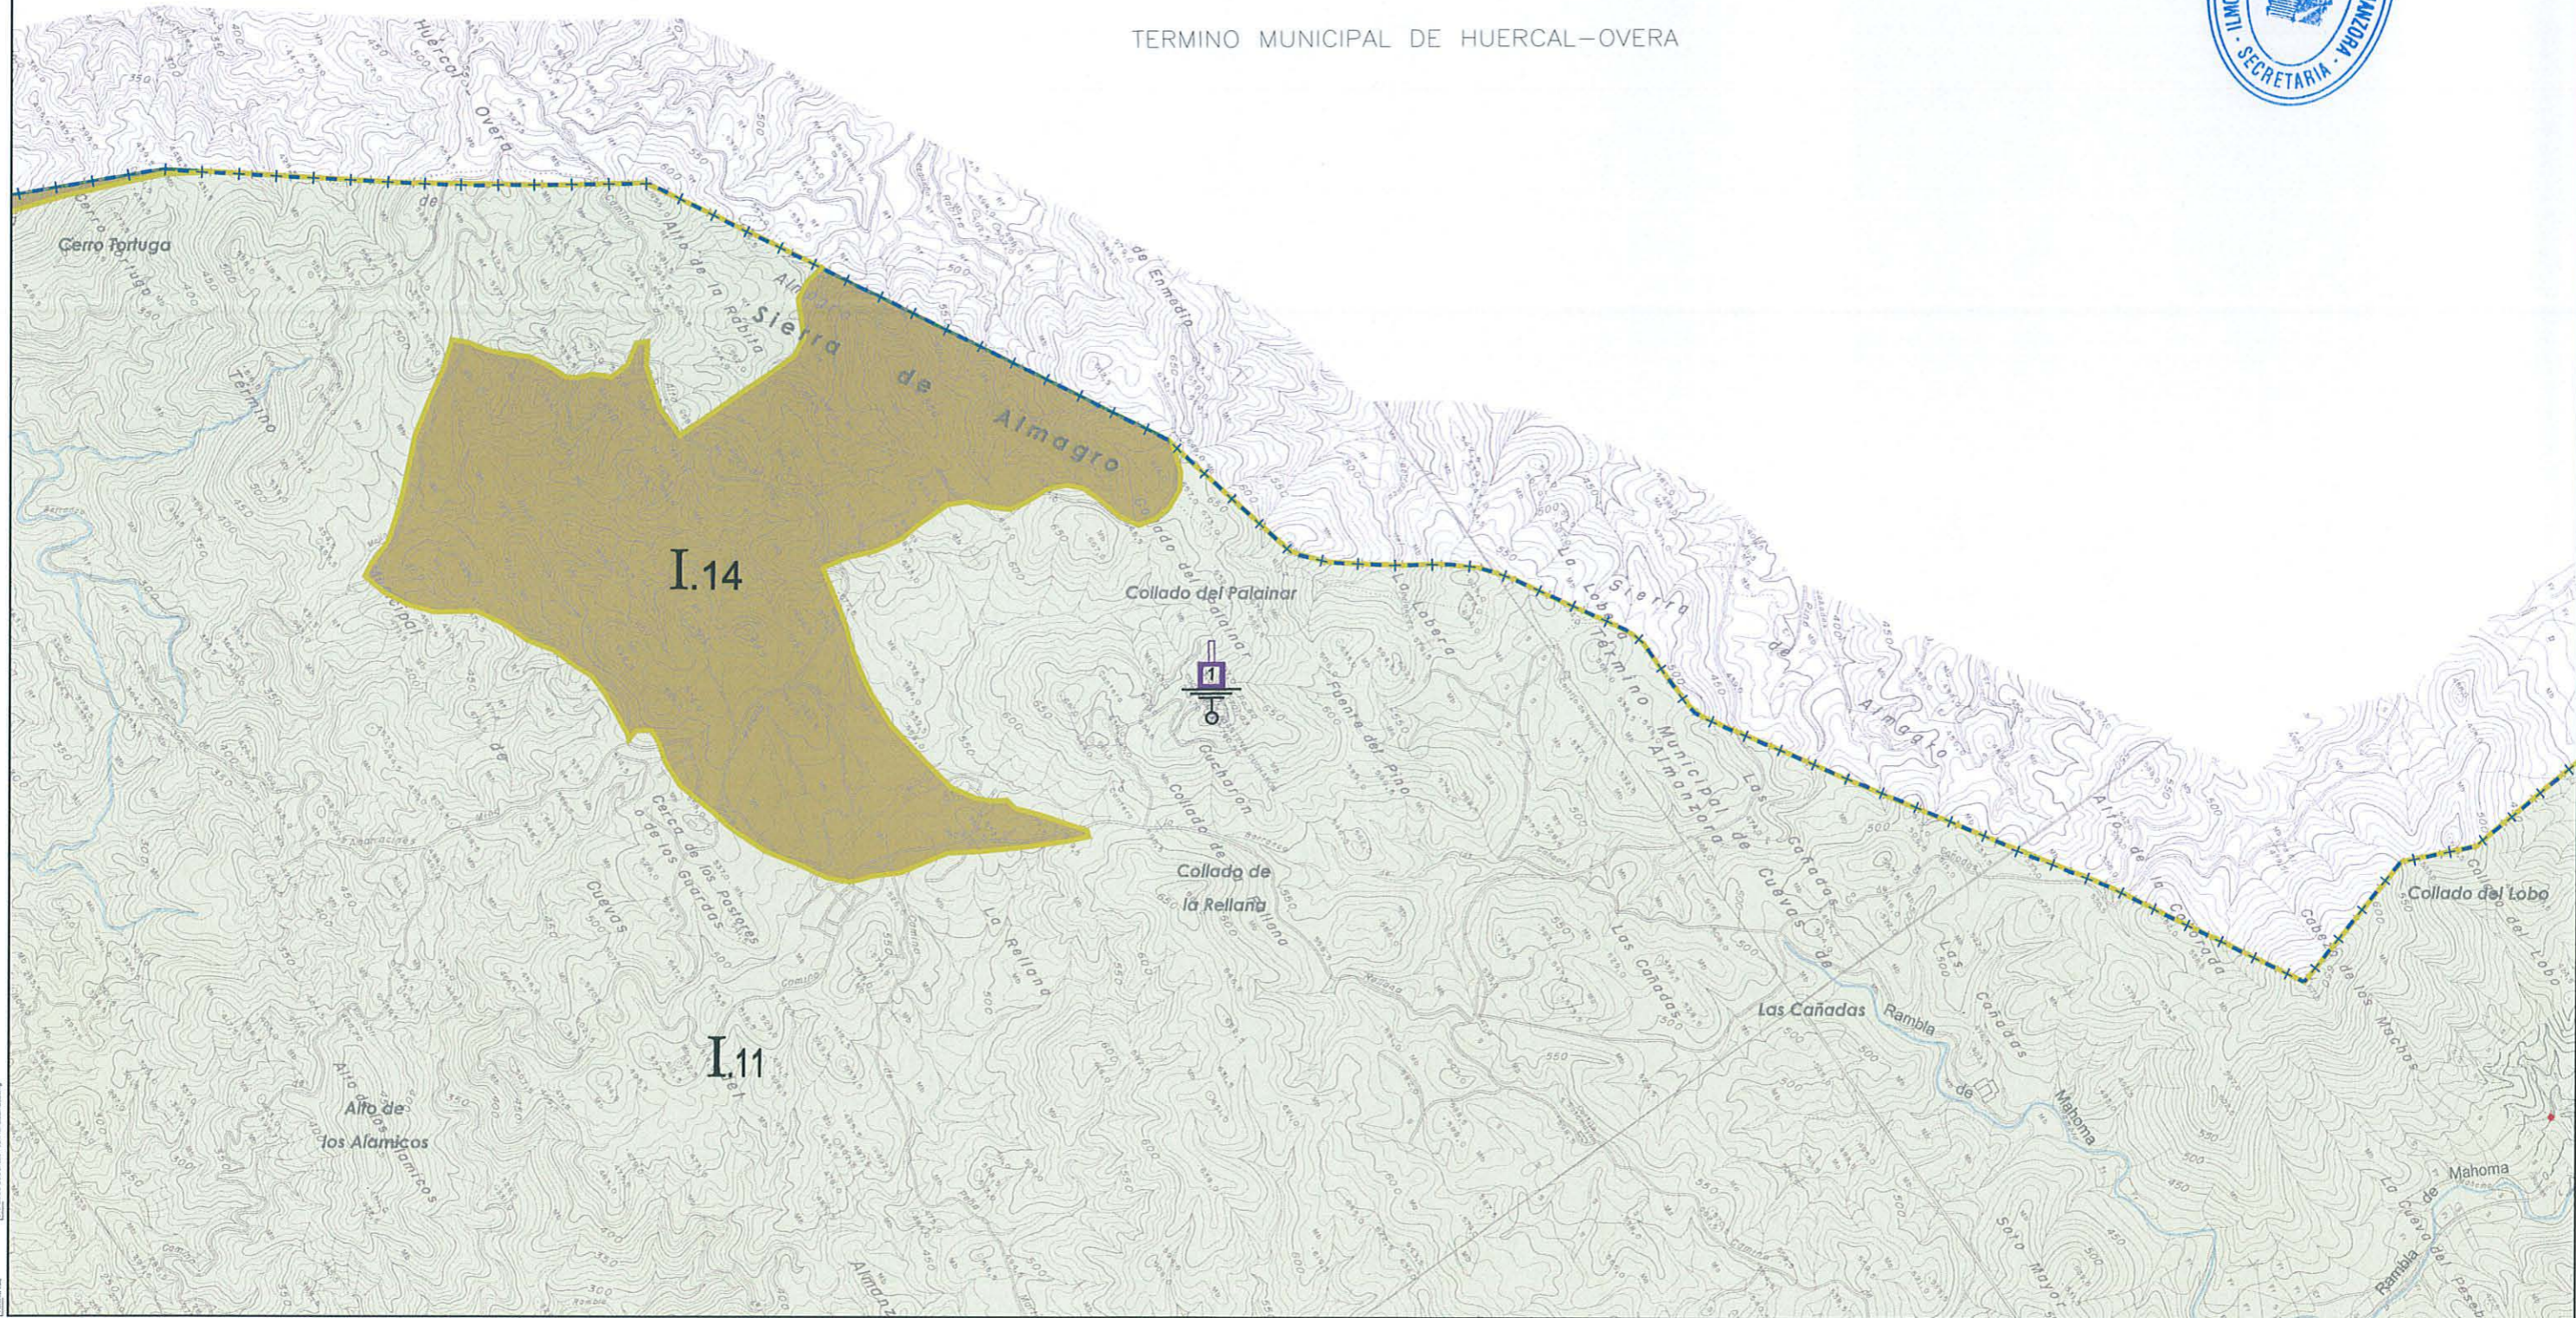

DISTRIBUCION DE HOJAS:

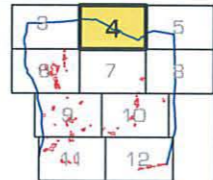

**EXCMO. AYUNTAMIENTO DE CUEVAS DEL ALMANZORA**  
**PLAN GENERAL DE ORDENACIÓN URBANA**  
 (REVISIÓN DE LAS NNSS APROBADAS DEFINITIVAMENTE EN EL AÑO 1.994)

**PGOU 2007**

TÍTULO: TÉRMINO MUNICIPAL  
 USOS GLOBALES. EDIFICABILIDADES

Documento para: **APROBACIÓN PROVISIONAL**  
 Abril 2007

CONSULTOR: **IMCA**  
 INGENIERIA Y ARQUITECTURA

ESCALA: **1:20.000**  
 Grafica Original A-3  
 0 100 200 300m

PLANO: **2-3**  
 Hoja 4 de 12

**PLANO DE ORDENACION ESTRUCTURAL**  
 AMBITO Nº: **0**  
 TÉRMINO MUNICIPAL

**APROBADO DEFINITIVAMENTE**  
 según Resolución de la CPOTU  
 Consejería de Vivienda y Ordenación del Territorio  
 Delegación Provincial de Almería

**26 FEB. 2008**


**JUNTA DE ANDALUCIA**

**DILIGENCIA:**  
 PROVISORIAMENTE 12-04-2007  
 El presente proyecto fue aprobado en Sesión plenaria de la Comisión de Urbanismo de Almería el día 05 de JUNIO de 2007  
 Cuevas del Almanzora a las 10:00 horas  
 El Secretario del Ayuntamiento

COMISION PROVINCIAL DE URBANISMO  
 FOLIO n.º 42  
 ALMERIA




TERMINO MUNICIPAL DE HUERCAL-OVERA

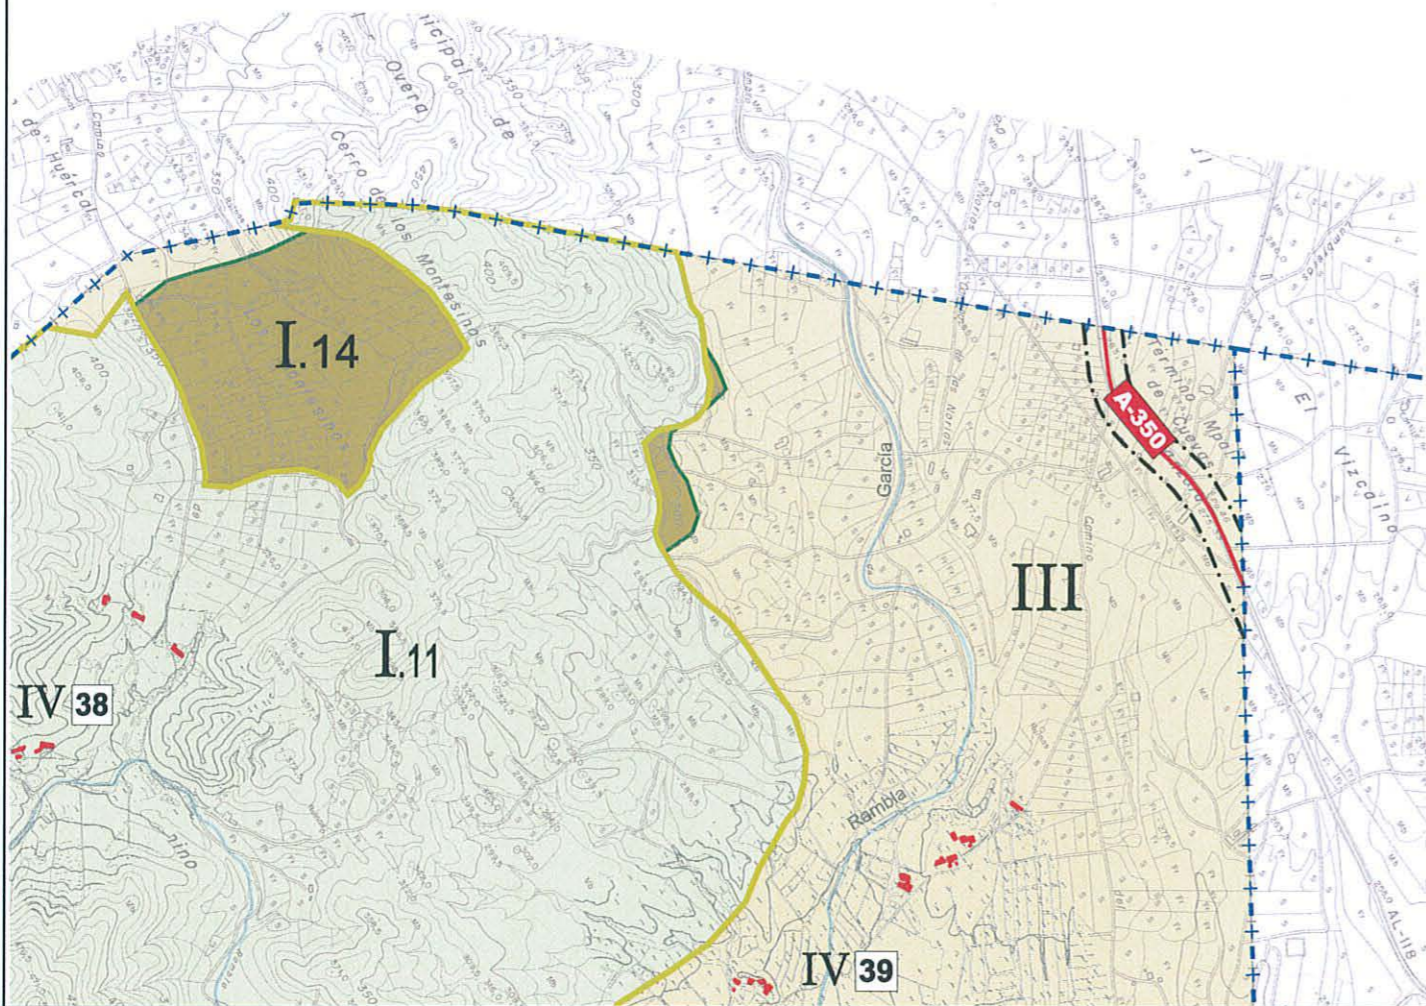

TERMINO MUNICIPAL DE PULPI

DISTRIBUCION DE HOJAS:

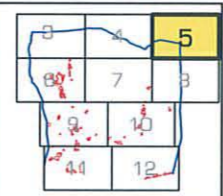


**EXCMO. AYUNTAMIENTO DE CUEVAS DEL ALMANZORA**  
**PLAN GENERAL DE ORDENACIÓN URBANA**  
 (REVISIÓN DE LAS NNSS APROBADAS DEFINITIVAMENTE EN EL AÑO 1.994)

TÍTULO: TÉRMINO MUNICIPAL USOS GLOBALES. EDIFICABILIDADES  
 CONSULTOR: ALVARO PACHECO BERENGUE  
 ESCALA: 1:20.000 Grafica Original A-3  
 PLANO: 2-3  
 HOJA: 5 de 12

**PGOU 2007**  
 Documento para: APROBACIÓN PROVISIONAL  
 Abril 2007

PLANO DE ORDENACIÓN ESTRUCTURAL  
 ÁMBITO Nº: 0  
 TÉRMINO MUNICIPAL

TERMINO MUNICIPAL DE ANTAS

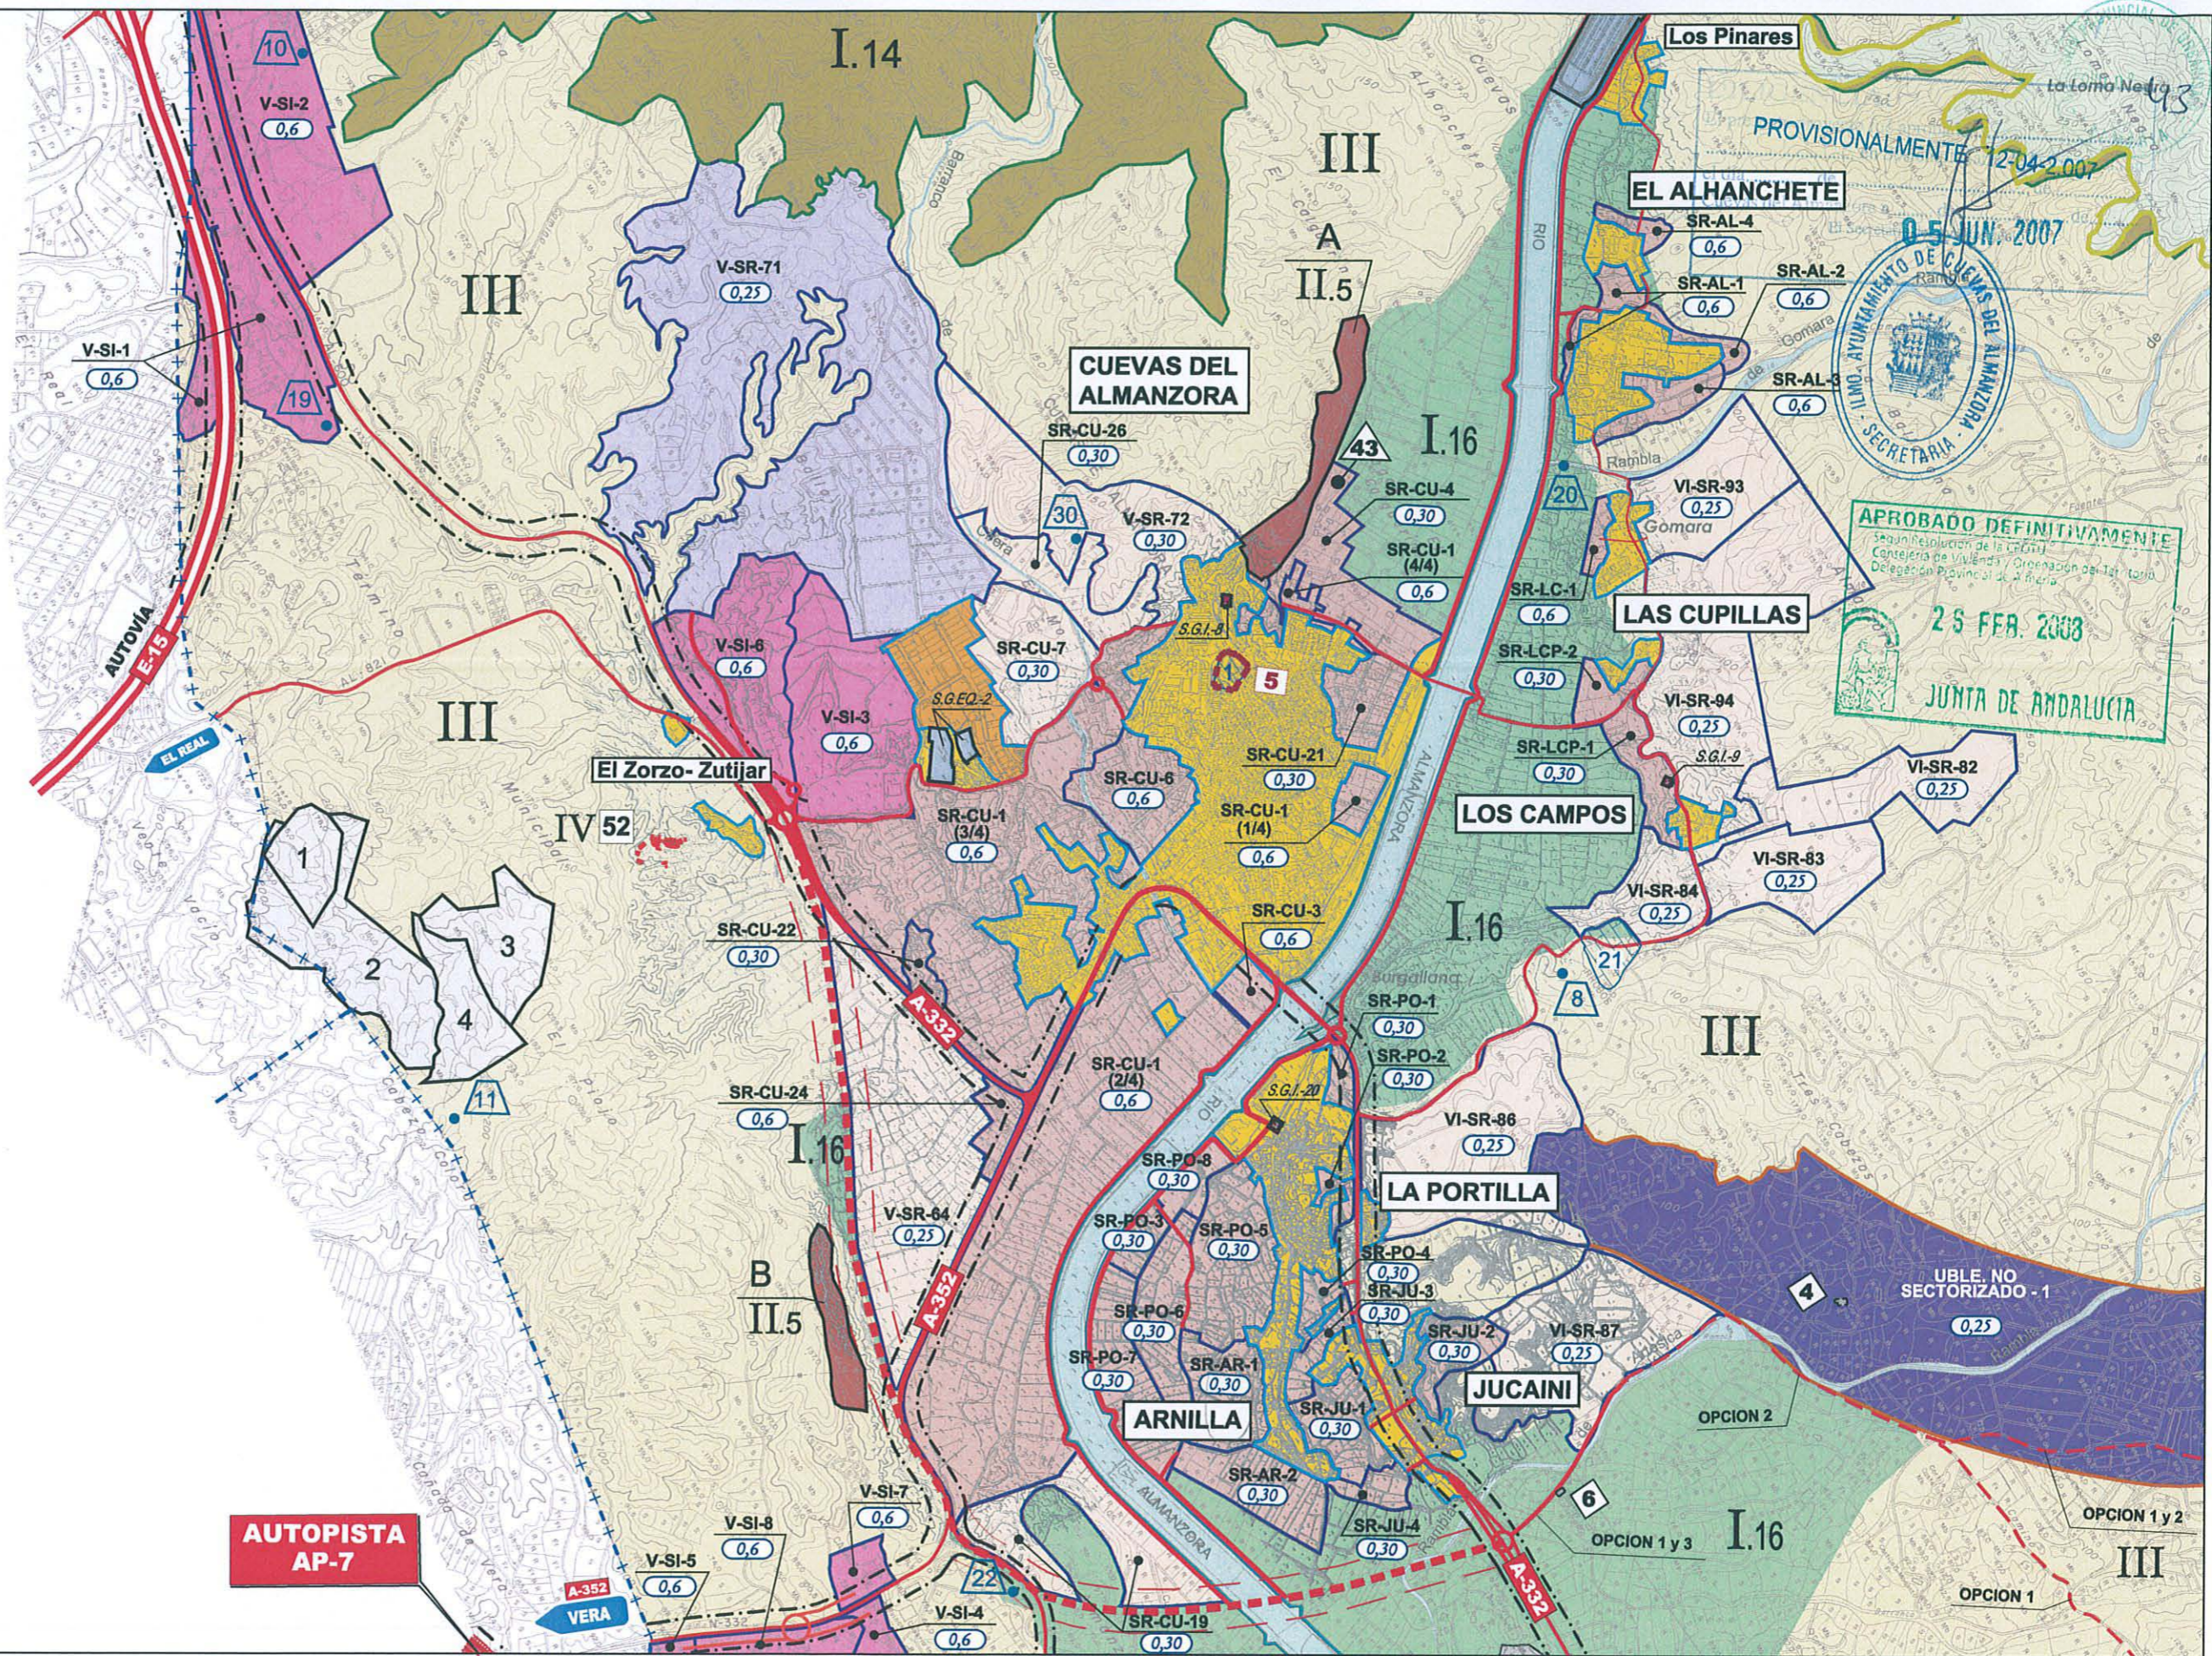

PROVISIONALMENTE 2-04-2007

05 JUN 2007

AYUNTAMIENTO DE CUEVAS DEL ALMANZORA

SECRETARIA

APROBADO DEFINITIVAMENTE

Segun Resolución de la DGTI

Conselleria de Vivienda y Ordenación del Territorio


Delegación Provincial de Almería

25 FEB 2008

JUNTA DE ANDALUCIA

**AUTOPISTA AP-7**


DISTRIBUCION DE HOJAS:

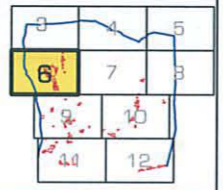

<b>EXCMO. AYUNTAMIENTO DE CUEVAS DEL ALMANZORA</b> <b>PLAN GENERAL DE ORDENACIÓN URBANA</b> (REVISIÓN DE LAS NNSS APROBADAS DEFINITIVAMENTE EN EL AÑO 1.994)		<b>PGOU 2007</b>
TÍTULO TÉRMINO MUNICIPAL USOS GLOBALES. EDIFICABILIDADES		Documento para: <b>APROBACIÓN PROVISIONAL</b>
CONSULTOR <b>IMCA</b> <small>INGENIEROS DE ARQUITECTURA</small>		Abril 2007
ESCALA <b>1:20.000</b> <small>0 100 200 300m</small>		PLANO DE <b>ORDENACIÓN ESTRUCTURAL</b> ÁMBITO Nº: 0 TÉRMINO MUNICIPAL
Hoja 6 de 12		2-3 6 de 12

E. J. JORDA GONZALEZ - INFORMACIONES

C/ALVAREZ DE CASTRO, 26. 04002 ALMERIA Tlf: 950 23 02 40 - 950 25 10 58 / Fax: 950 23 79 28 e-mail: imca@telefonica.net

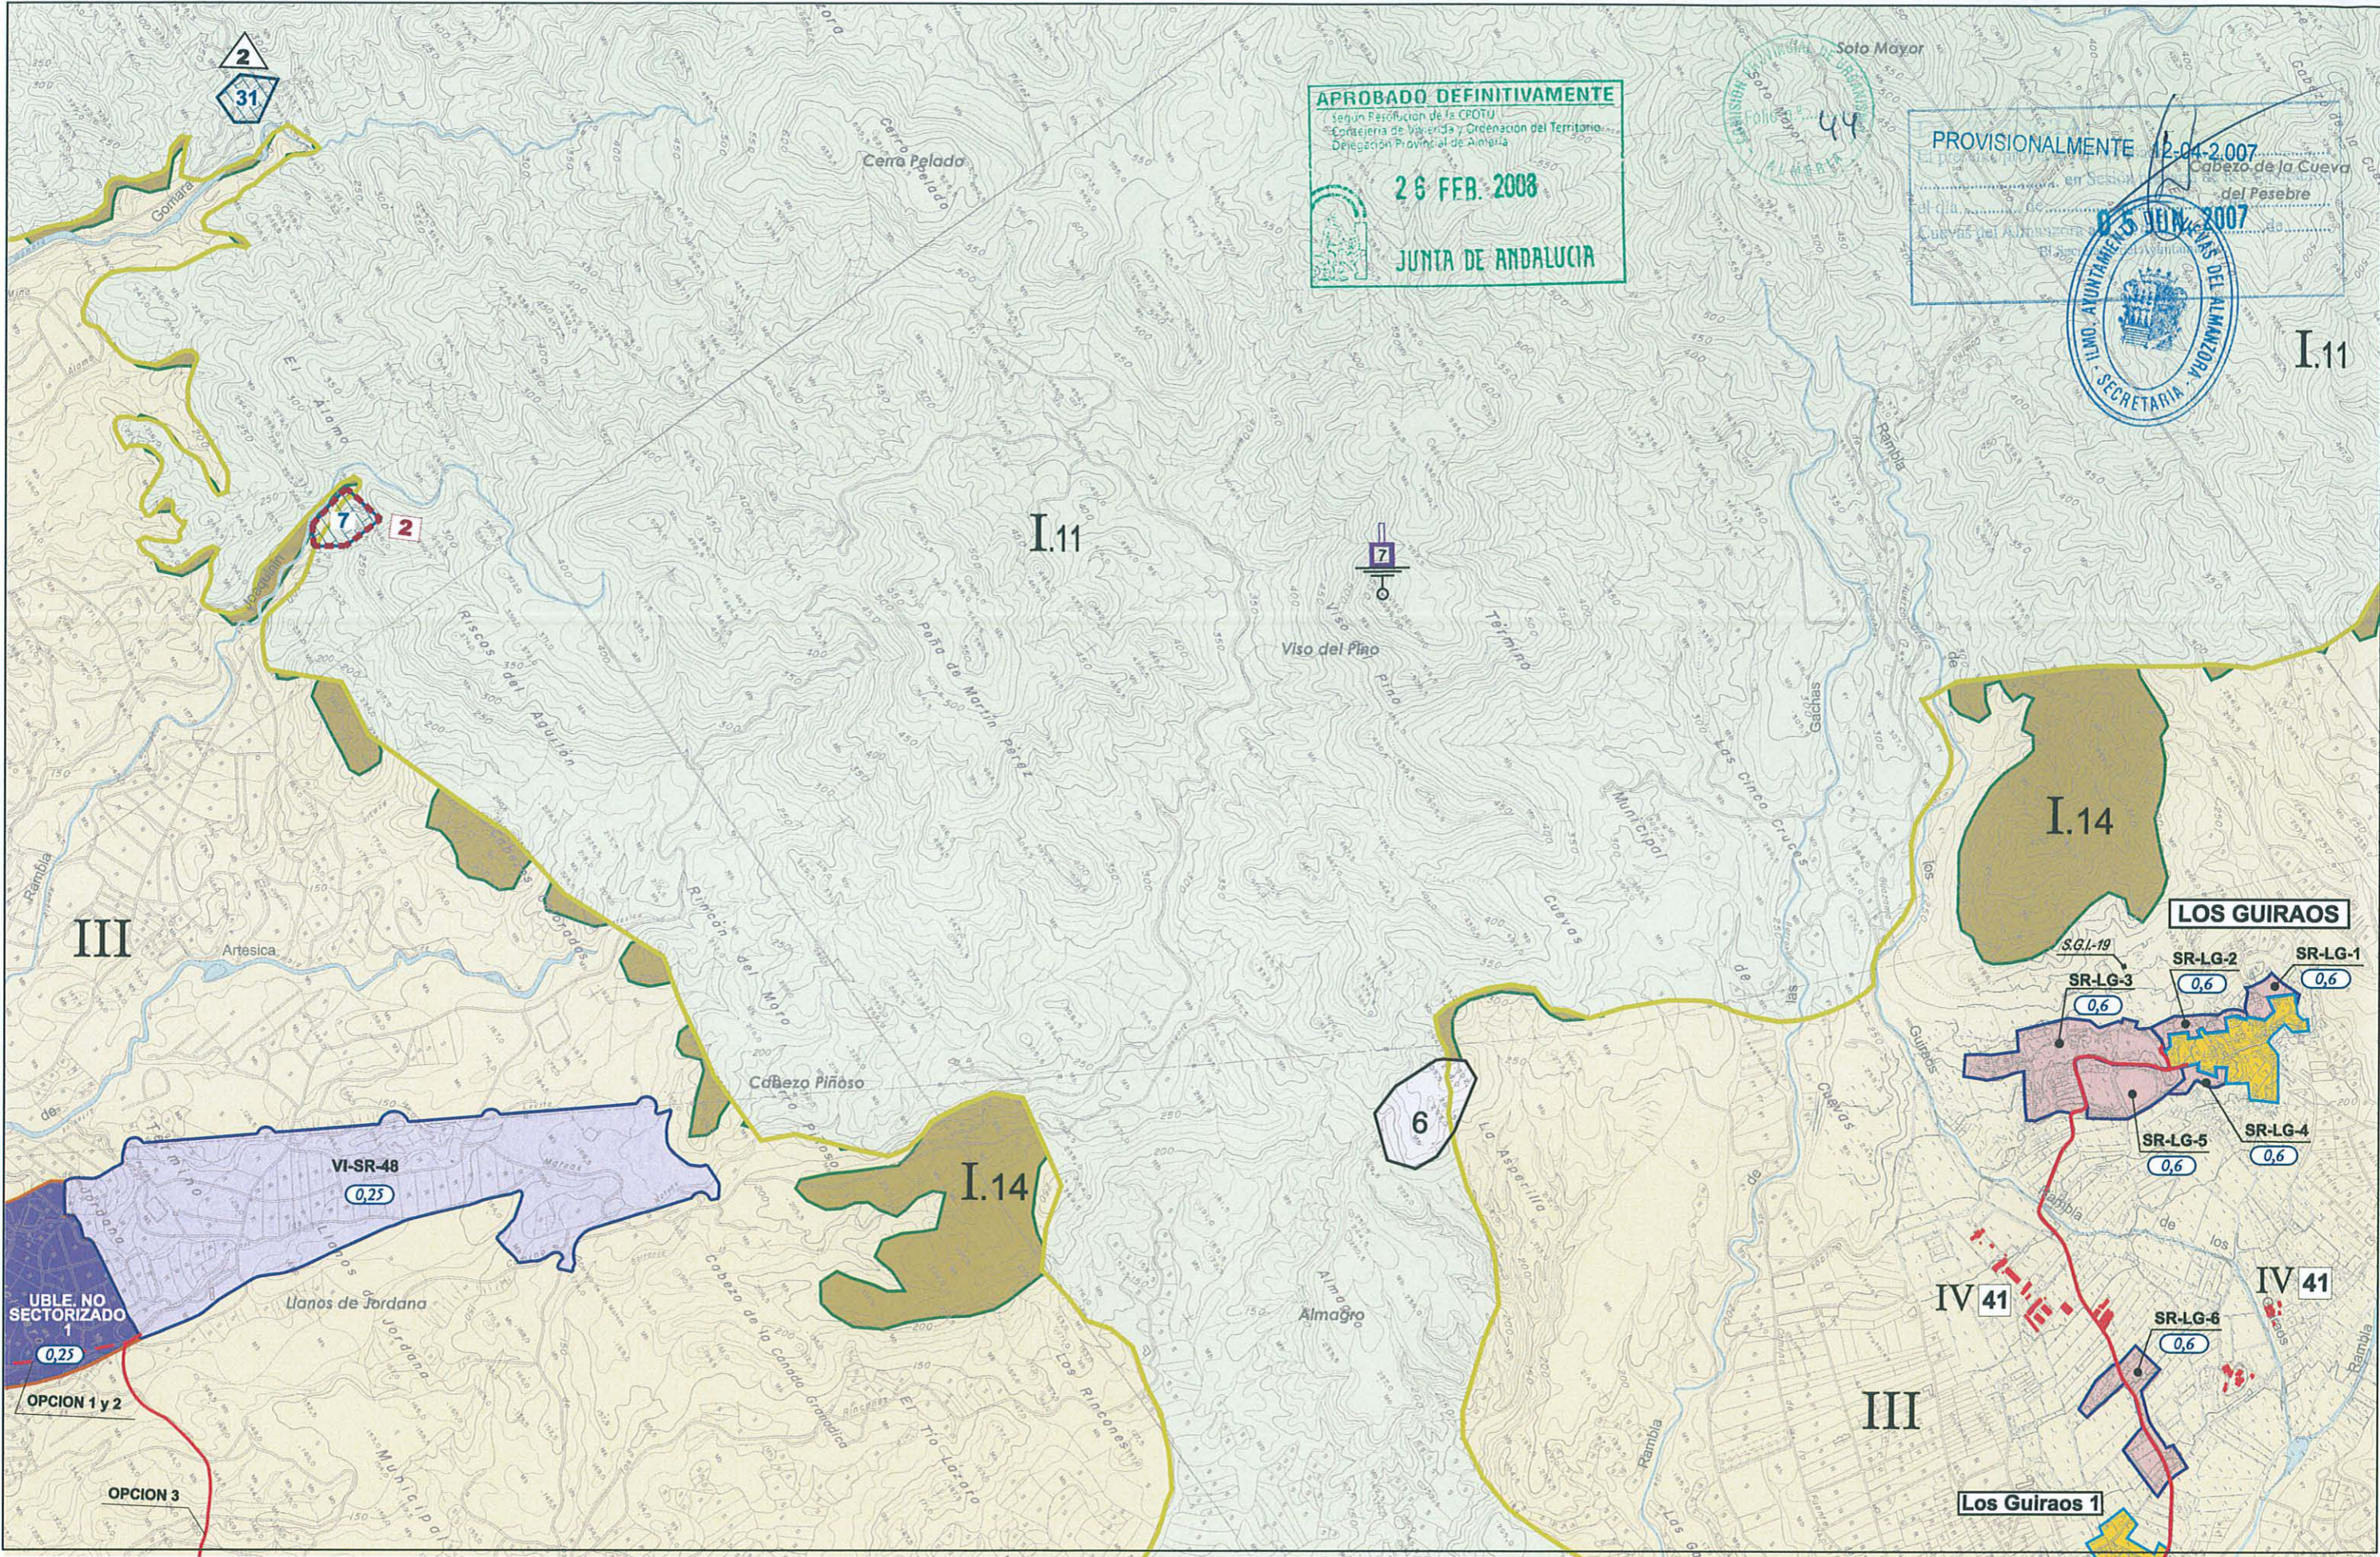


**APROBADO DEFINITIVAMENTE**  
 según Resolución de la CPOTU  
 Consejería de Vivienda y Ordenación del Territorio  
 Delegación Provincial de Almería  
**26 FEB. 2008**  
**JUNTA DE ANDALUCIA**

**PROVISIONALMENTE** 12-04-2007  
 en Sesión de Pleno del Ayuntamiento de Cúesvas del Almanzora  
 Cúesvas del Almanzora, 12 de Abril de 2007  
**AYUNTAMIENTO DE CUEVAS DEL ALMANZORA**  
 SECRETARIA

UBLE NO SECTORIZADO 1  
 0,25  
**OPCION 1 y 2**  
**OPCION 3**

VI-SR-48  
 0,25


**LOS GUIRAOS**  
 S.G.I.-19  
 SR-LG-1 0,6  
 SR-LG-2 0,6  
 SR-LG-3 0,6  
 SR-LG-4 0,6  
 SR-LG-5 0,6  
 SR-LG-6 0,6  
**Los Guiraos 1**

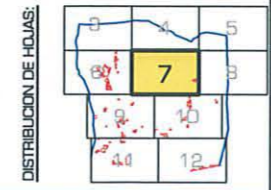

<b>EXCMO. AYUNTAMIENTO DE CUEVAS DEL ALMANZORA</b> <b>PLAN GENERAL DE ORDENACIÓN URBANA</b> (REVISIÓN DE LAS NNSS APROBADAS DEFINITIVAMENTE EN EL AÑO 1.994)		<b>PGOU 2007</b>
Título: TÉRMINO MUNICIPAL USOS GLOBALES. EDIFICABILIDADES		Documento para: APROBACIÓN PROVISIONAL
Escala: 1:20.000 Gráfica Original A-3		Abril 2007
Planificación: 2-3 Hoja: 7 de 12		<b>ORDENACION ESTRUCTURAL</b> ÁMBITO Nº: 0 TÉRMINO MUNICIPAL
C/ALVAREZ DE CASTRO, 26. 04002 ALMERIA. Tlf: 950 23 02 40 - 950 28 10 88 / FAX: 950 23 79 28 e-mail: imca@telefonica.net		





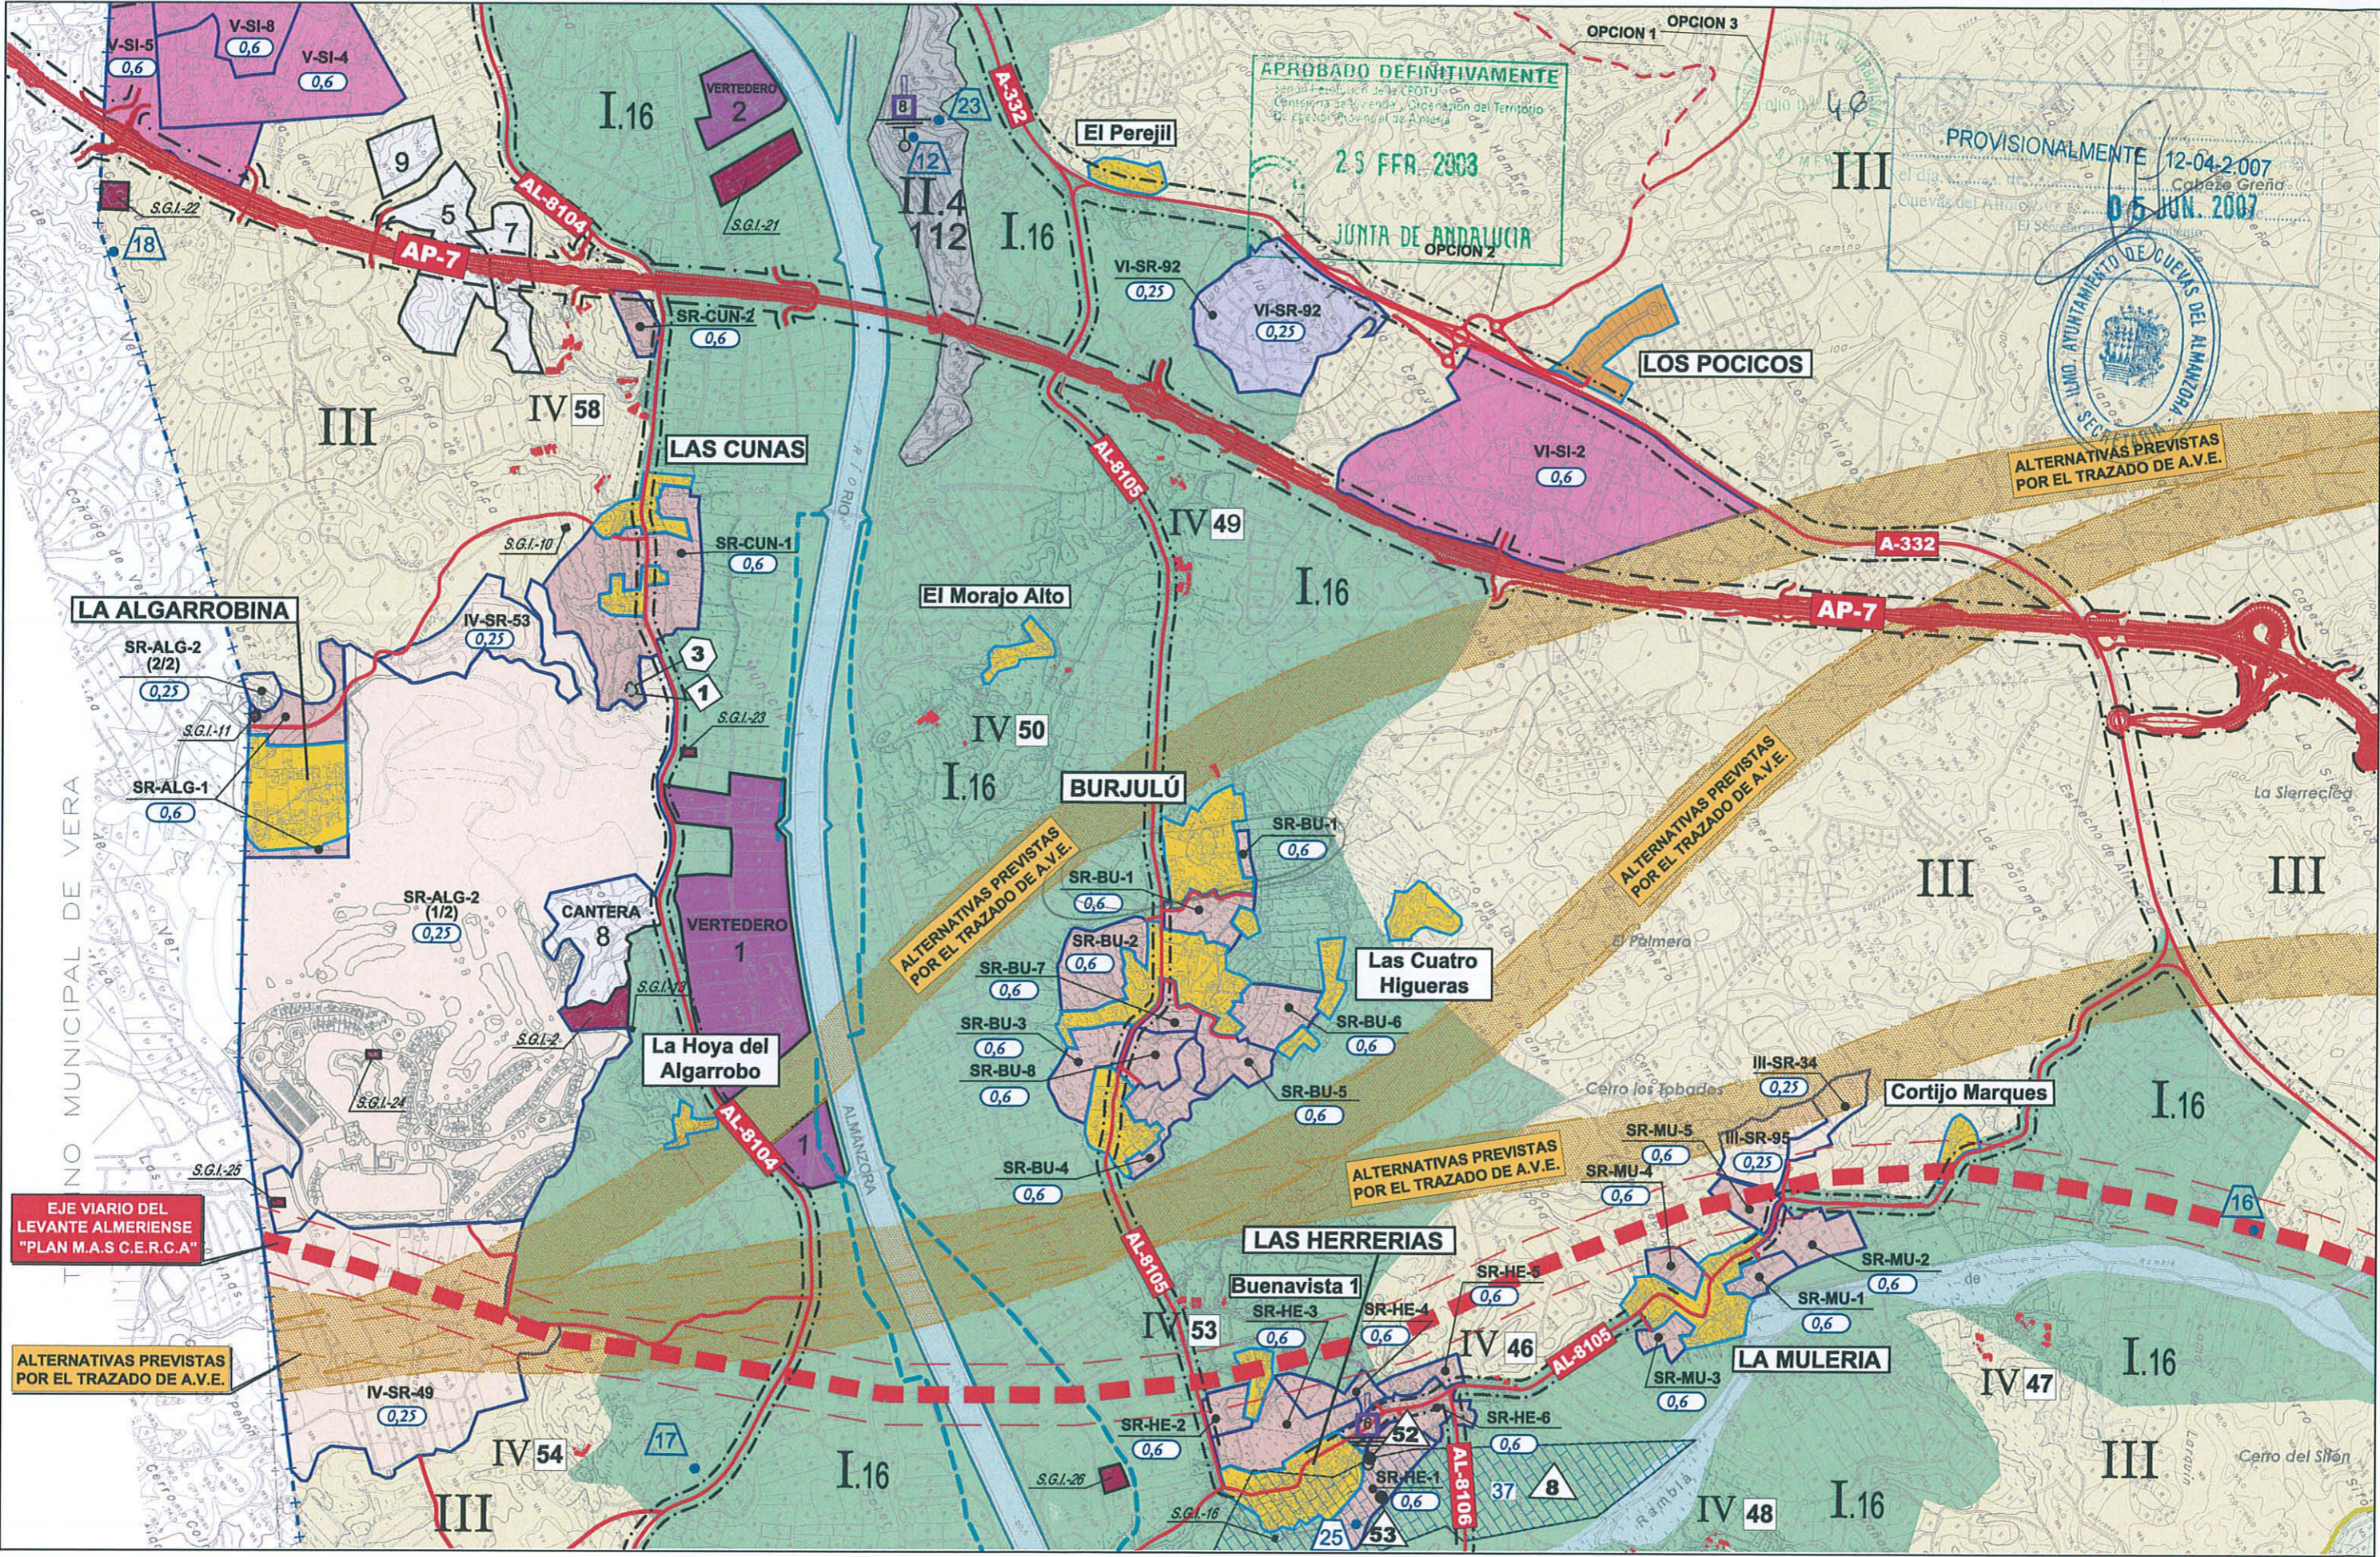

APROBADO DEFINITIVAMENTE  
 23 FEB. 2003  
 JUNTA DE ANDALUCIA  
 OPCION 2


PROVISIONALMENTE 12-04-2007  
 Cabezón Greñá  
 05 JUN. 2007



EJE VIARIO DEL LEVANTE ALMERIENSE "PLAN M.A.S.C.E.R.C.A"

ALTERNATIVAS PREVISTAS POR EL TRAZADO DE A.V.E.

DISTRIBUCION DE HOJAS:

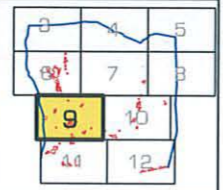


EXCMO. AYUNTAMIENTO DE CUEVAS DEL ALMANZORA  
**PLAN GENERAL DE ORDENACION URBANA**  
 (REVISION DE LAS NNSS APROBADAS DEFINITIVAMENTE EN EL AÑO 1.994)

TÍTULO: TÉRMINO MUNICIPAL  
 USOS GLOBALES, EDIFICABILIDADES

CONSEJERO: ALEJANDRO PASCUAL BENEZEL  
 ESCALA: 1:20.000  
 Grafica Original A3  
 0 100 200 300m

PGOU 2007  
 Documento para: APROBACION PROVISIONAL  
 Abril 2007


PLANO DE ORDENACION ESTRUCTURAL  
 AMBITO Nº: 0  
 TÉRMINO MUNICIPAL

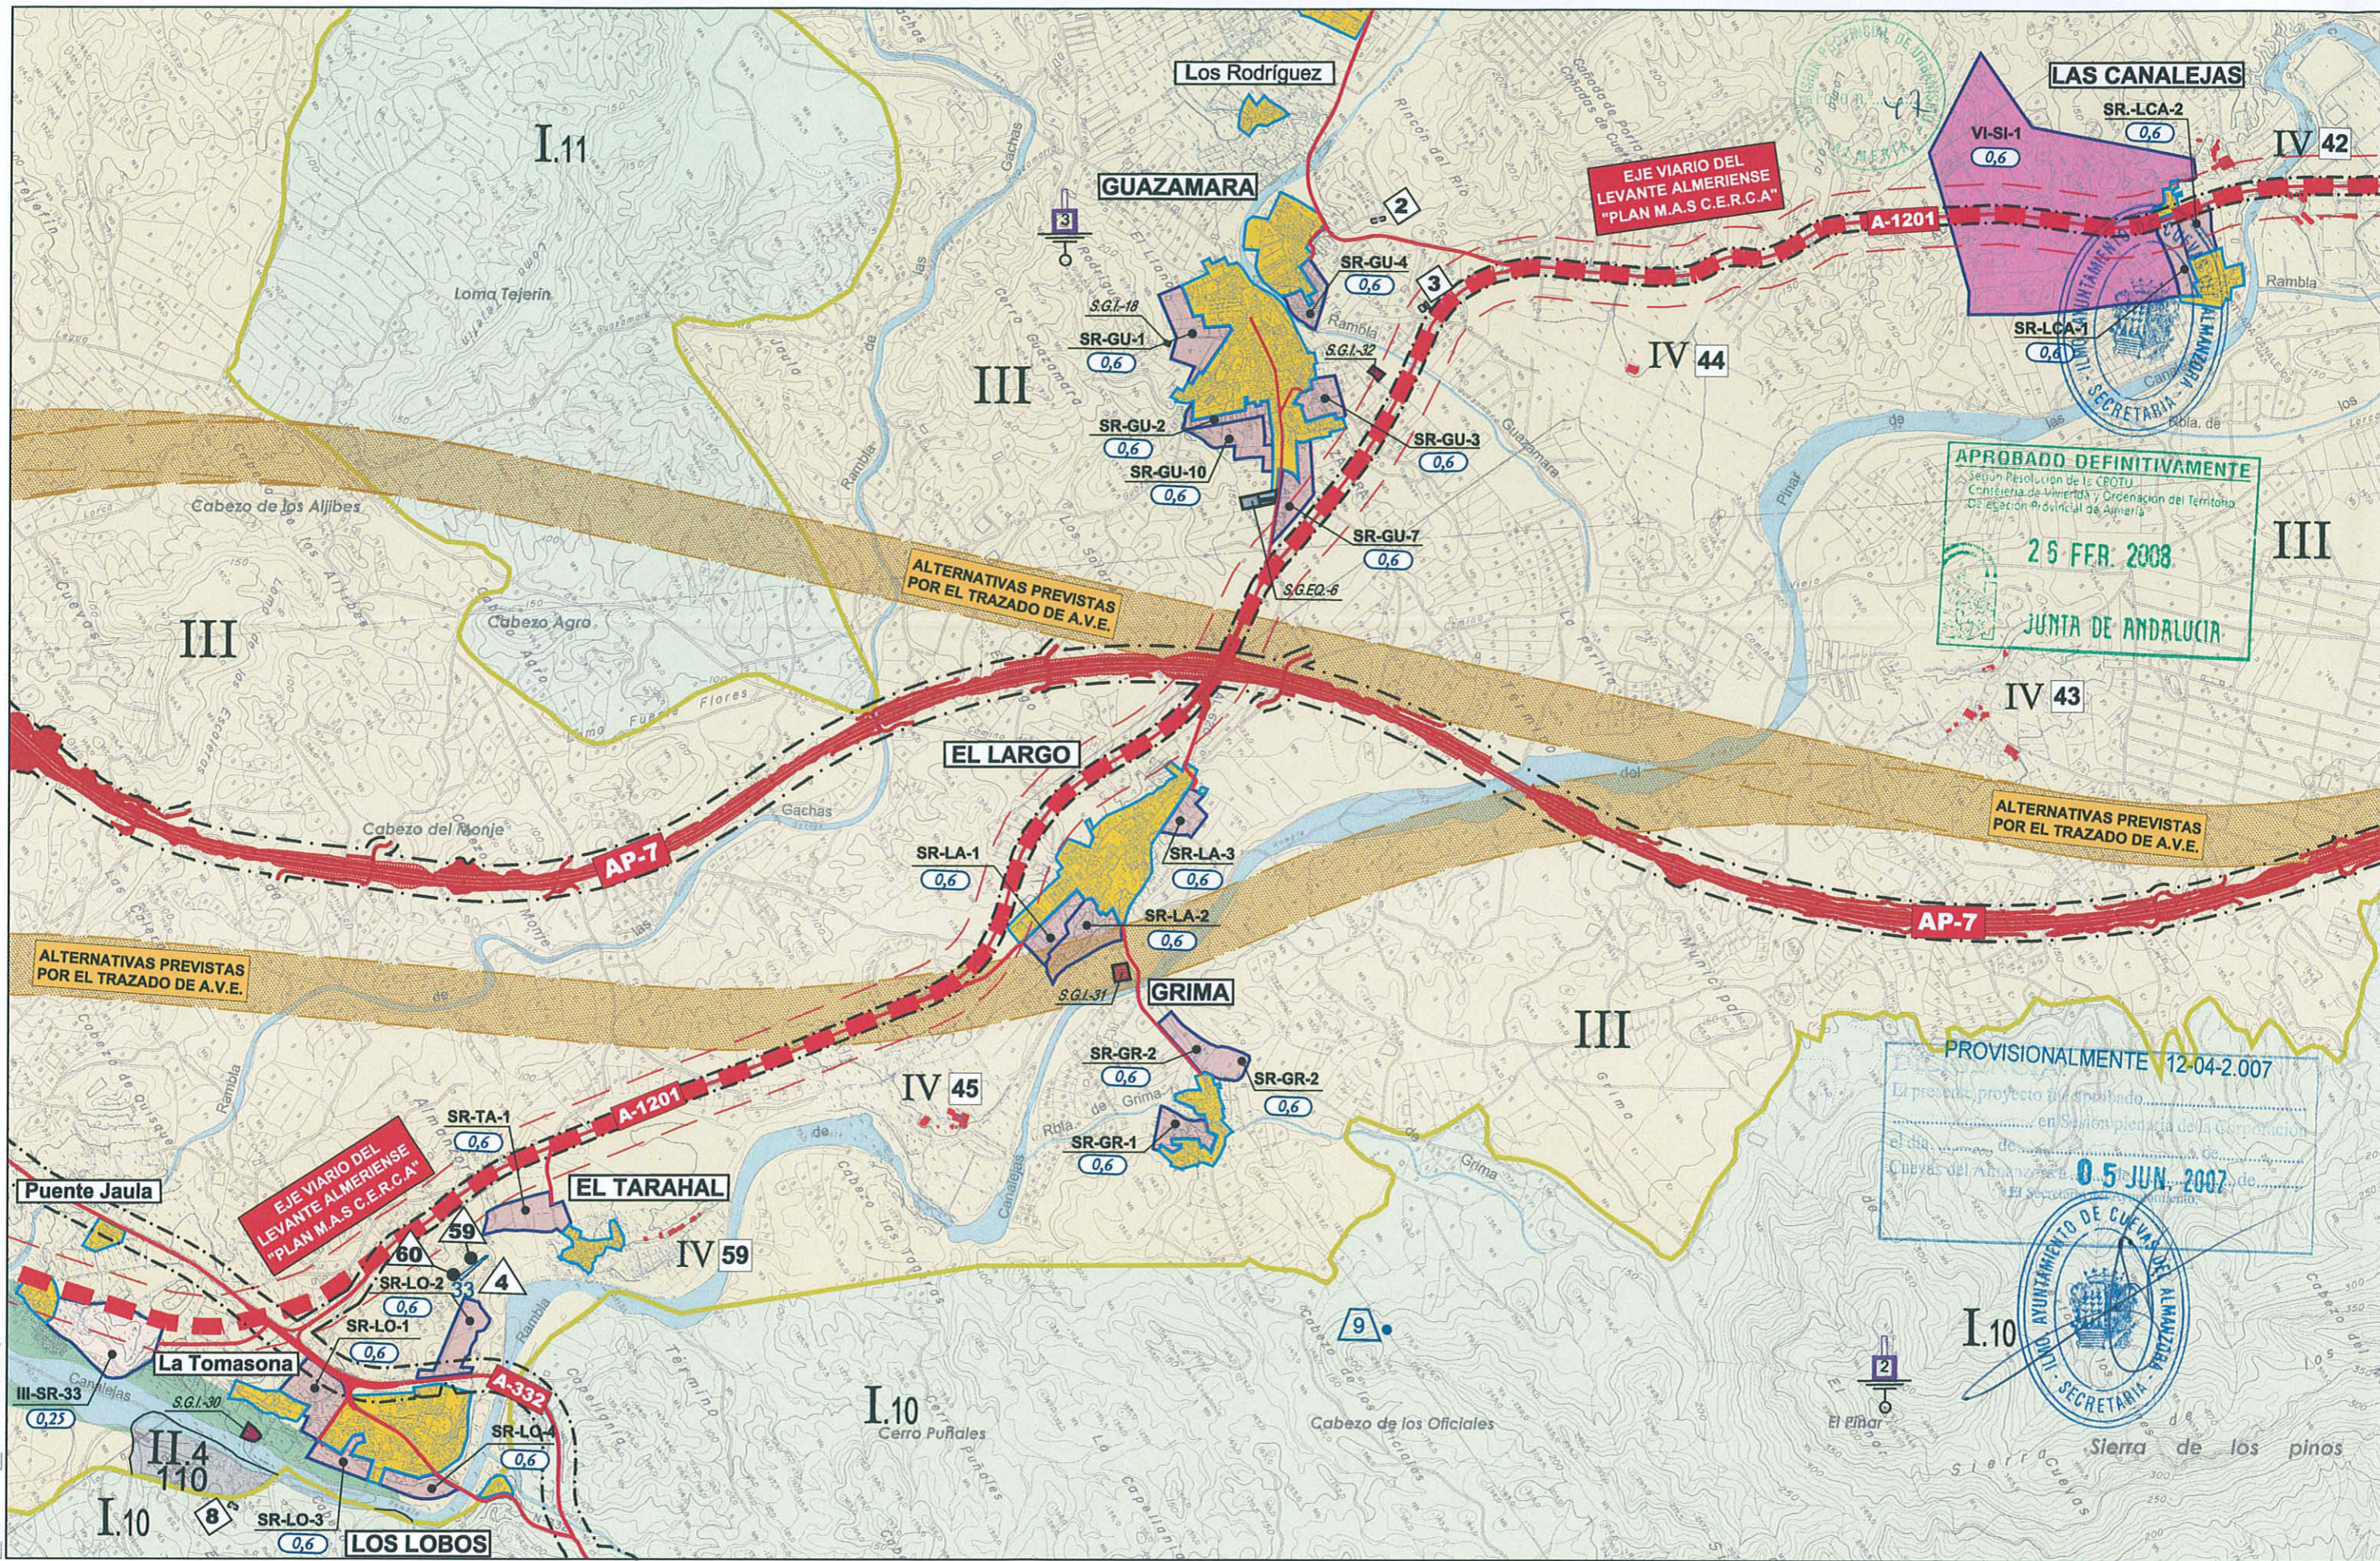

**DISTRIBUCION DE HOJAS:**

1	2	3	4	5
6	7	8	9	10
11	12	13	14	15

<p><b>EXCMO. AYUNTAMIENTO DE CUEVAS DEL ALMANZORA</b>  <b>PLAN GENERAL DE ORDENACIÓN URBANA</b>          (REVISIÓN DE LAS NNSS APROBADAS DEFINITIVAMENTE EN EL AÑO 1.994)</p>	<p><b>PGOU 2007</b></p>	<p><b>AYUNTAMIENTO DE ALMORZA</b></p>
<p>CONSEJERO: ALVARO PASCUAL BENEDEL</p> <p>ESCALA: <b>1:20.000</b></p> <p>Gráfica Original A-3</p> <p><b>IMCA</b></p> <p>C/ALVAREZ DE CASTRO, 26. 04002 ALMERIA. Tlf: 950 33 03 40 - 950 28 10 98 / FAX: 950 23 79 28 e-mail: imca@retelnet.es</p>	<p>PLANO Nº: <b>2-3</b></p> <p>Hoja 10 de 12</p>	<p>PLANO DE <b>ORDENACIÓN ESTRUCTURAL</b></p> <p>AMBITO Nº: <b>0</b></p> <p>TÉRMINO MUNICIPAL</p>

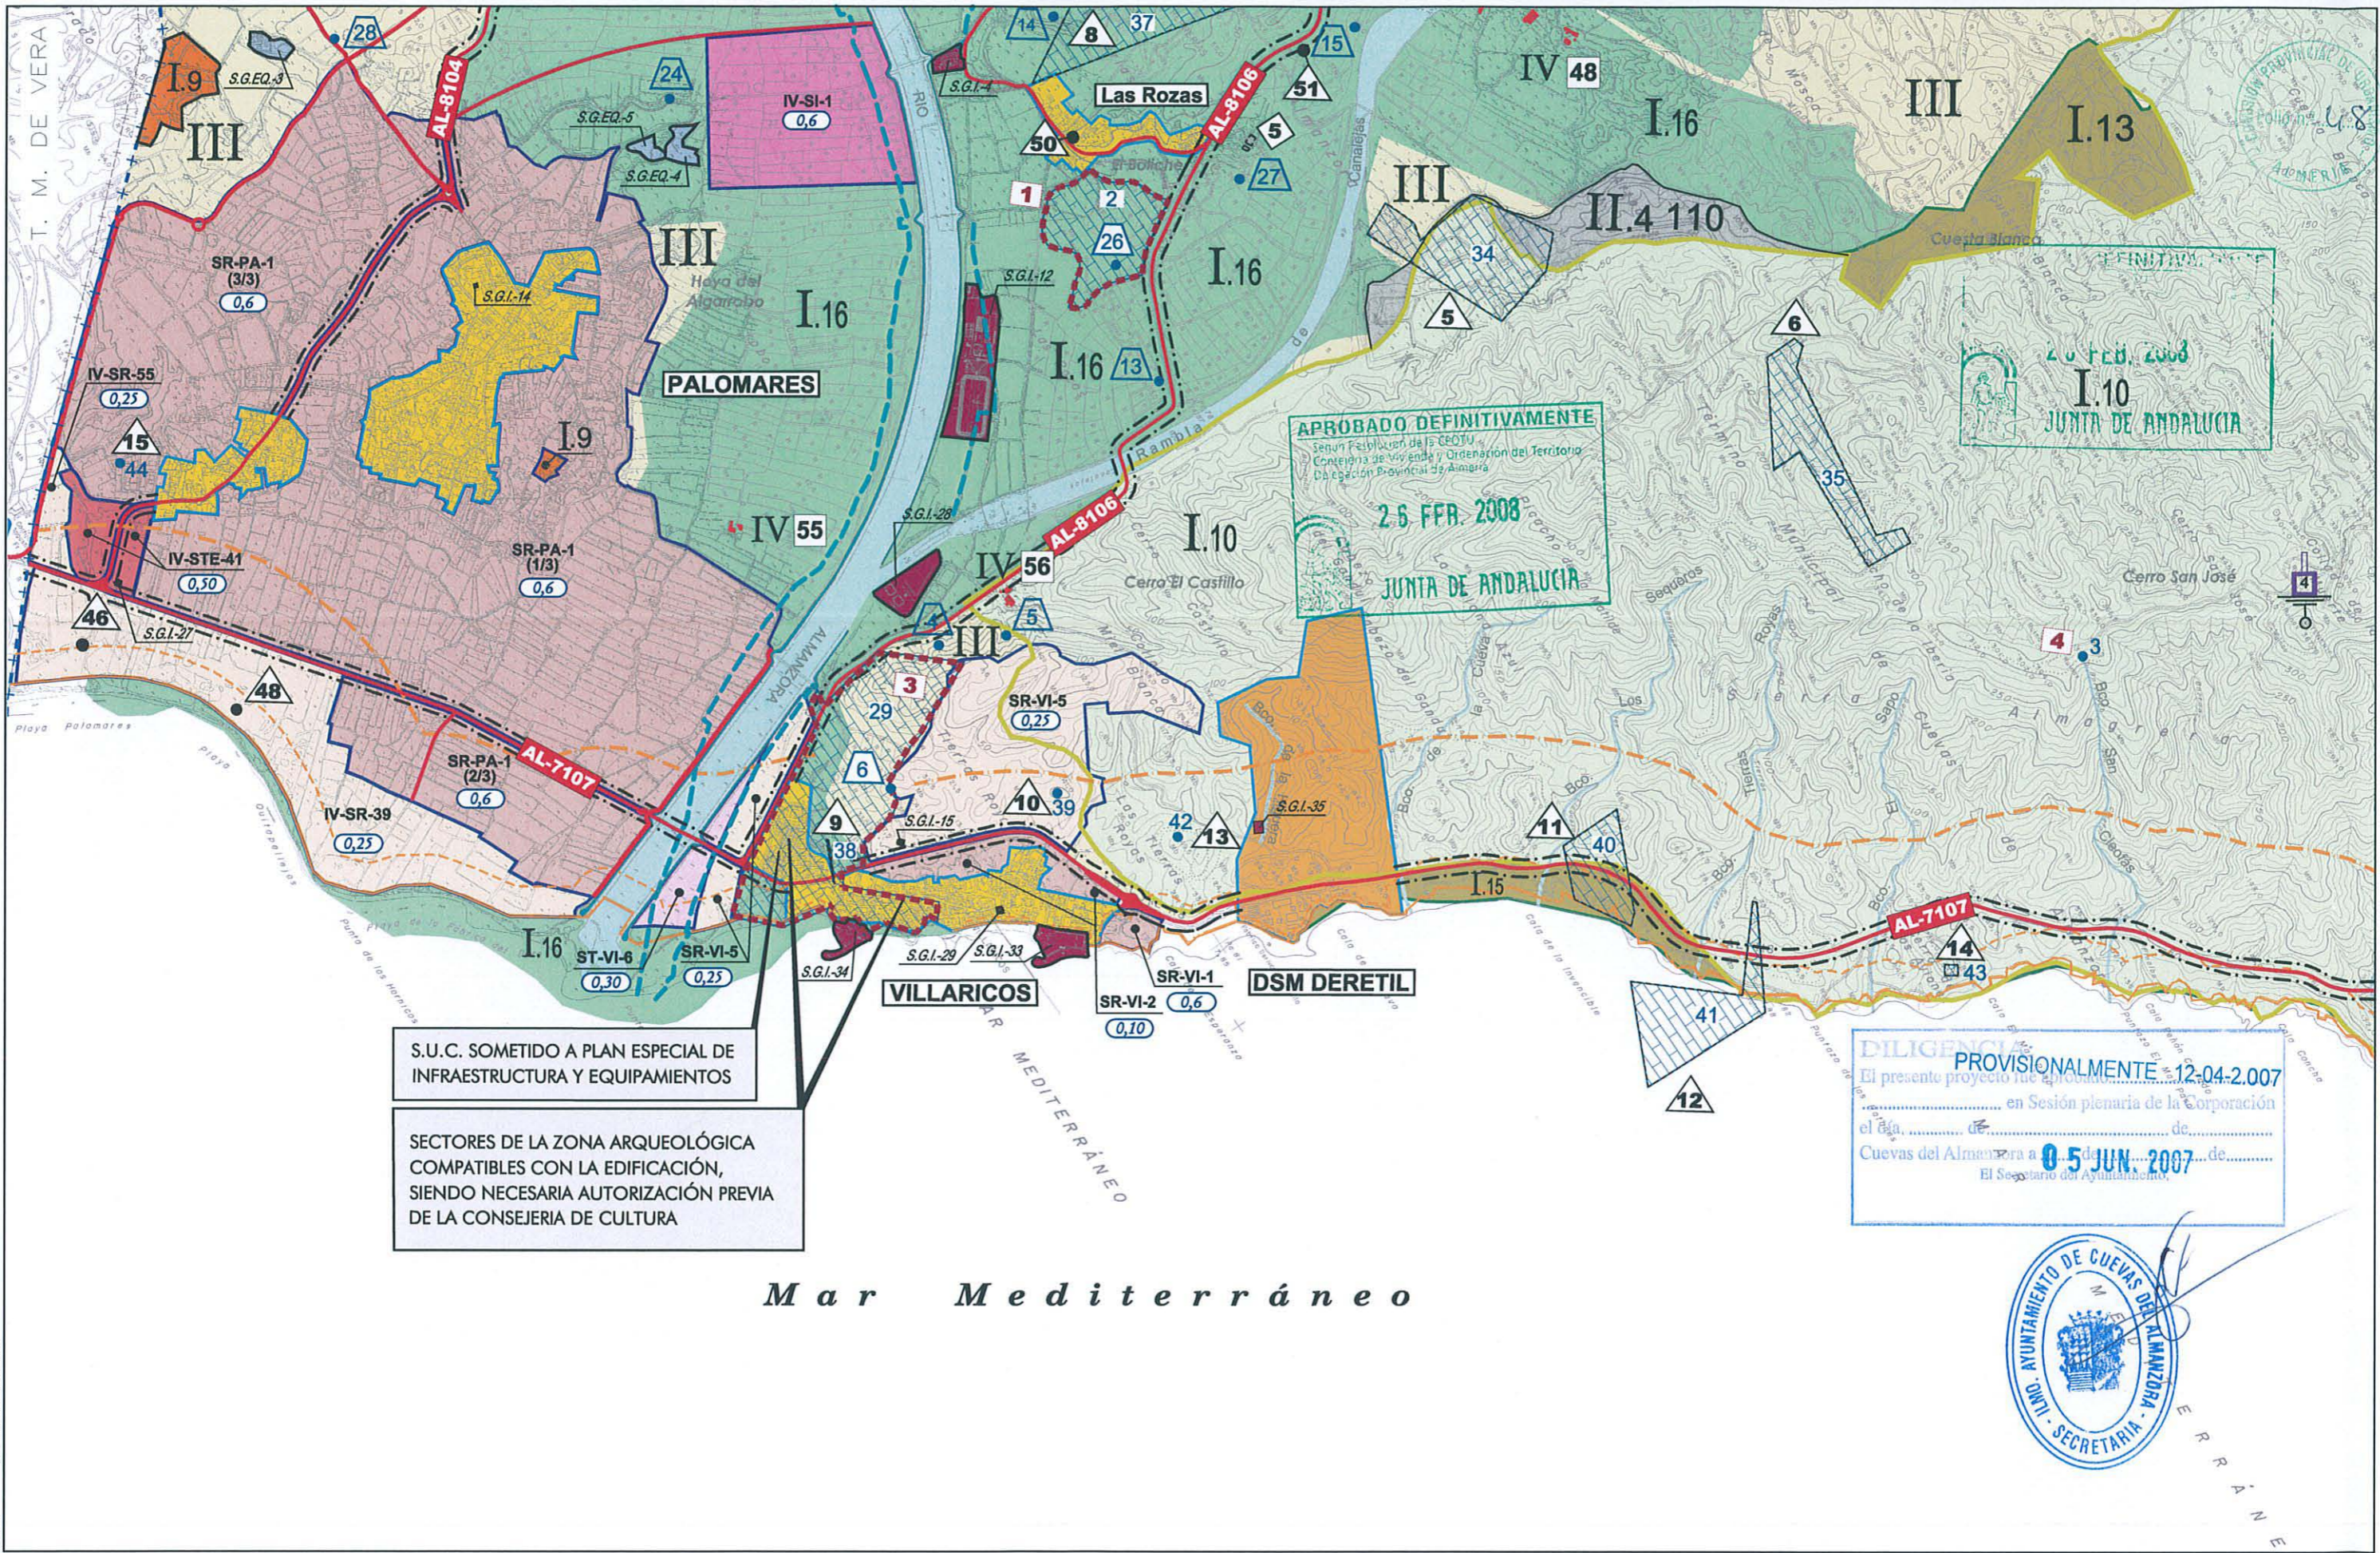

S.U.C. SOMETIDO A PLAN ESPECIAL DE INFRAESTRUCTURA Y EQUIPAMIENTOS

SECTORES DE LA ZONA ARQUEOLÓGICA COMPATIBLES CON LA EDIFICACIÓN, SIENDO NECESARIA AUTORIZACIÓN PREVIA DE LA CONSEJERIA DE CULTURA

**APROBADO DEFINITIVAMENTE**  
 Según Resolución de la GEOTU  
 Contadora de Vivienda y Ordenación del Territorio  
 DA Delegación Provincial de Almería  
**26 FEB. 2008**  
**JUNTA DE ANDALUCIA**


**20 FEB. 2008**  
**I.10**  
**JUNTA DE ANDALUCIA**

**DILIGENCIA PROVISIONALMENTE 12-04-2007**  
 El presente proyecto fue aprobado en Sesión plenaria de la Corporación el día ..... de ..... de .....  
 Cuevas del Almanzora a **05 JUN. 2007** de .....  
 El Secretario del Ayuntamiento.




*Mar Mediterráneo*

DISTRIBUCION DE HOJAS:

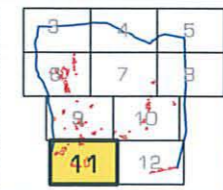

<b>EXCMO. AYUNTAMIENTO DE CUEVAS DEL ALMANZORA</b> <b>PLAN GENERAL DE ORDENACIÓN URBANA</b> (REVISIÓN DE LAS NNSS APROBADAS DEFINITIVAMENTE EN EL AÑO 1.994)		<b>PGOU 2007</b>
TÍTULO: TÉRMINO MUNICIPAL USOS GLOBALES. EDIFICABILIDADES		Documento para: <b>APROBACIÓN PROVISIONAL</b>
CONSULTOR: ALVARO FERRAZ BERENGEL INGENIERO DE OBRAS C.I.I.A.		Abril 2007
ESCALA: 1:20.000 Grafica Original A3		<b>PLAN DE ORDENACIÓN ESTRUCTURAL</b>
<b>TIMCA</b> INGENIEROS Y ARQUITECTOS S.A. C/ALVAREZ DE CASTRO,26. 04002 ALMERIA. Tlf: 950 23 02 40 - 950 28 10 88 / FAX: 950 23 79 28 e-mail: timca@telefonica.net		AMBITO Nº: 0 TÉRMINO MUNICIPAL

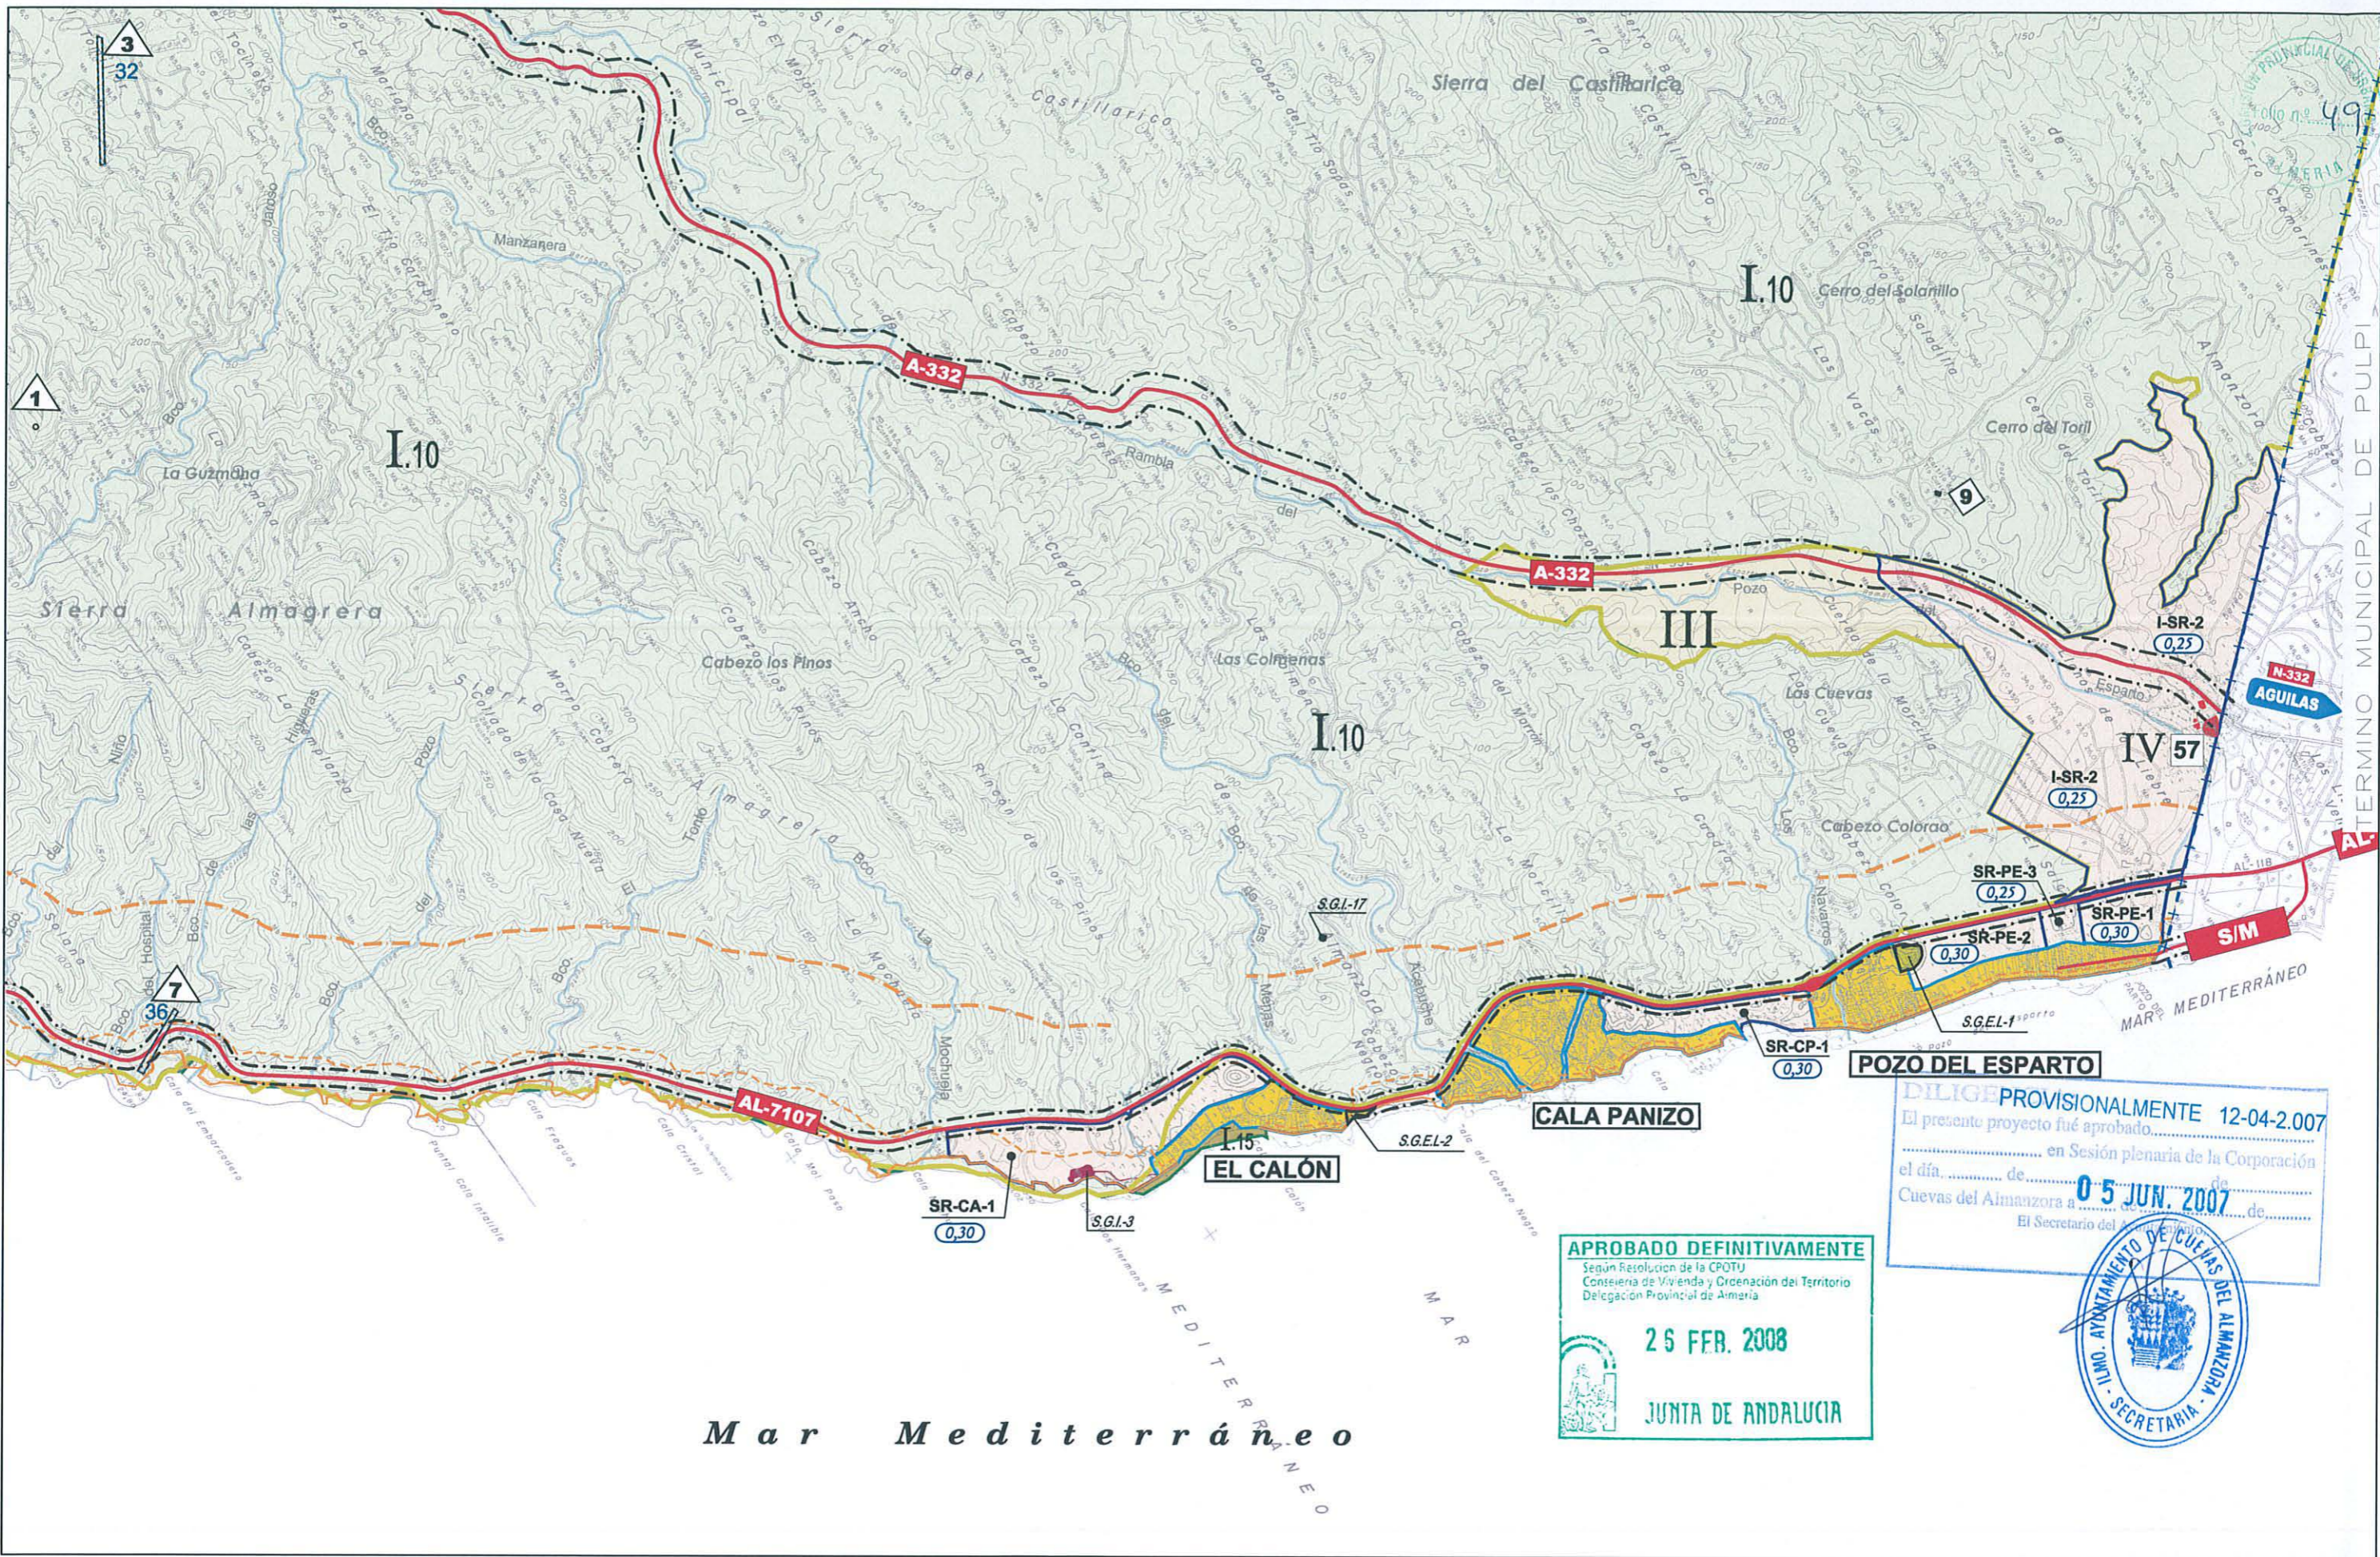


**DILIGE PROVISIONALMENTE** 12-04-2.007  
 El presente proyecto fué aprobado.....  
 ..... en Sesión plenaria de la Corporación  
 el día ..... de ..... de .....  
 Cuevas del Almanzora a **05 JUN. 2007**  
 El Secretario del Ayuntamiento

**APROBADO DEFINITIVAMENTE**  
 Según Resolución de la CPOTU  
 Consejería de Vivienda y Ordenación del Territorio  
 Delegación Provincial de Almería  
**25 FEB. 2008**  
**JUNTA DE ANDALUCÍA**



*Mar Mediterráneo*

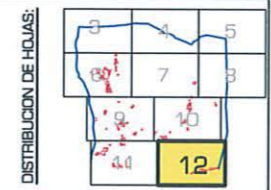

<b>EXCMO. AYUNTAMIENTO DE CUEVAS DEL ALMANZORA</b> <b>PLAN GENERAL DE ORDENACIÓN URBANA</b> (REVISIÓN DE LAS NNSS APROBADAS DEFINITIVAMENTE EN EL AÑO 1.994)		<b>PGOU 2007</b>
TÍTULO TÉRMINO MUNICIPAL USOS GLOBALES, EDIFICABILIDADES		Documento para: <b>APROBACIÓN PROVISIONAL</b>
COORDINADOR ALEJANDRO PASCUAL BERNÉS		Abril 2007
ESCALA <b>1:20.000</b>		PLANO DE <b>ORDENACIÓN ESTRUCTURAL</b>
GRAFICA ORIGINAL A-3 0 100 200 300m		AMBITO Nº: <b>0</b>
<b>IMCA</b> INGENIERIA Y ARQUITECTURA S.L.		TÉRMINO MUNICIPAL

EL DISEÑO GRÁFICO HA SIDO REALIZADO POR...